


ESTAÇÃO FERROVIÁRIA AMERICANA. SP

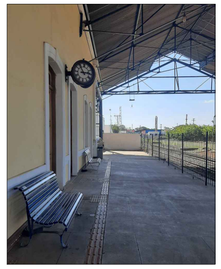


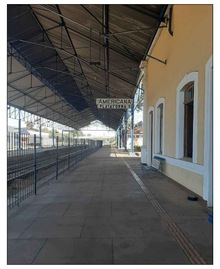




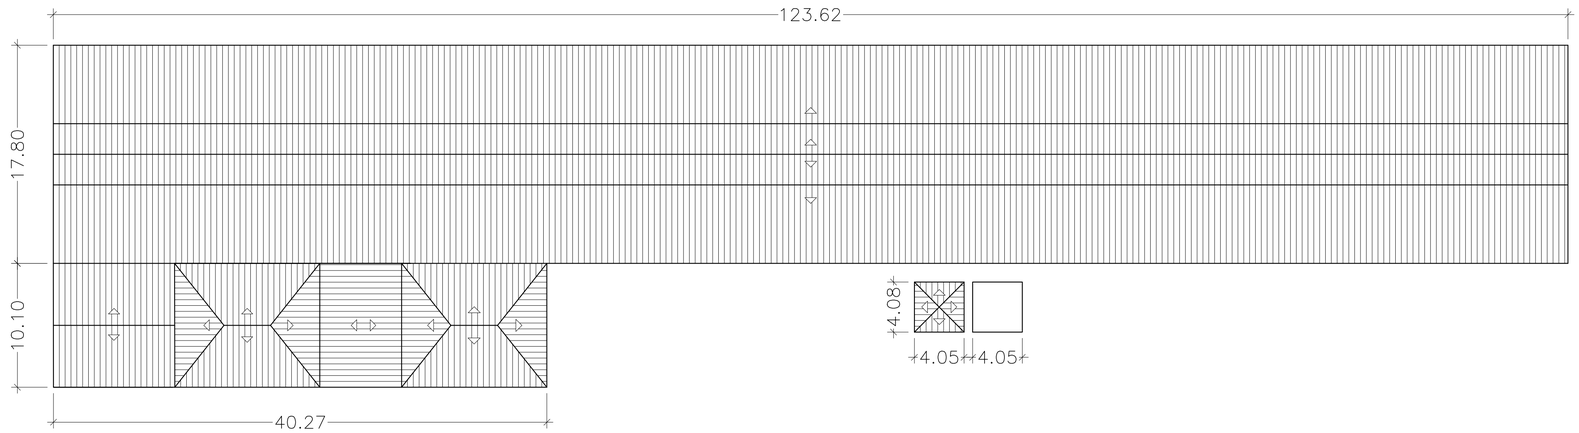

Planta de Cobertura
Escala 1:250

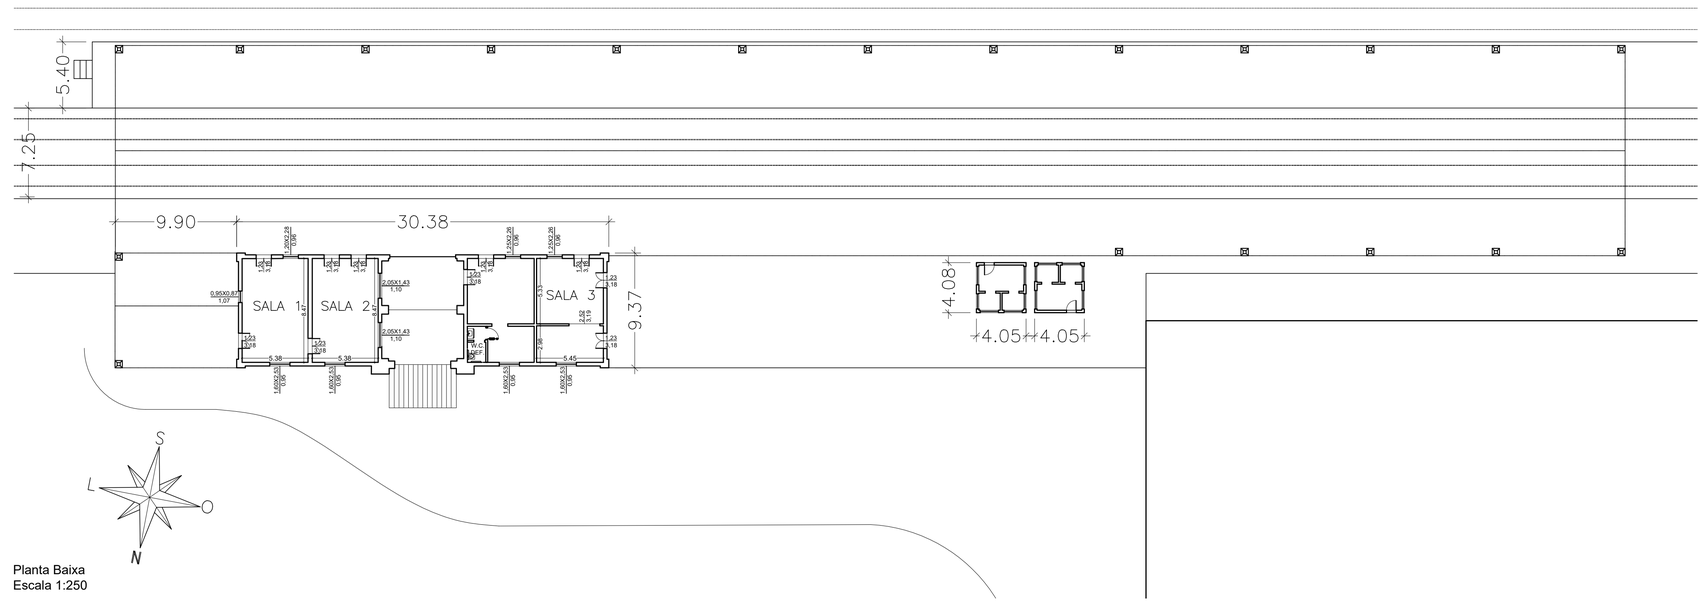

Planta Baixa
Escala 1:250

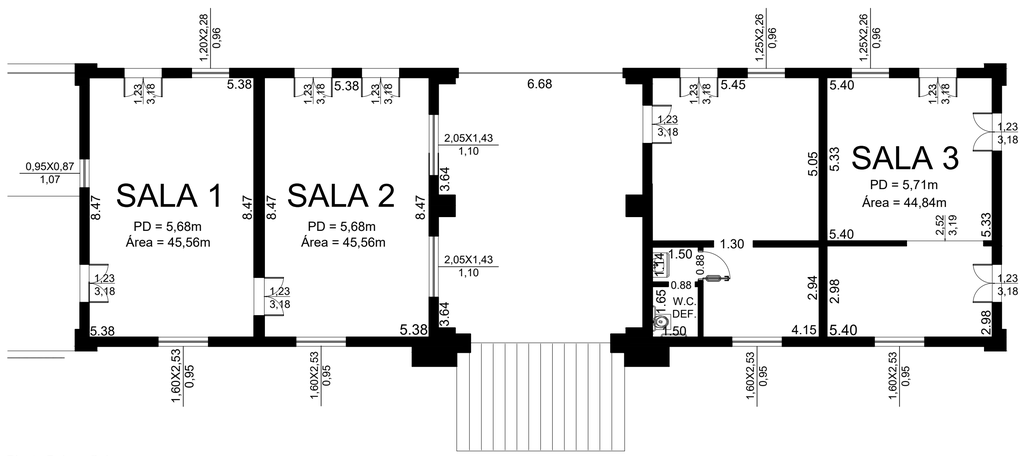

Planta Baixa - Salas
Escala 1:100

Prefeitura Municipal de Americana
Secretaria de Planejamento | Unidade de Desenvolvimento Físico e Urbanístico

Levantamento
Salas - Estação Ferroviária

AVENIDA DR. ANTONIO LOBO, nº 196 - CENTRO - AMERICANA/SP
CADASTRO: 01.0043.0542.001

Situação Existente

Autoria do Projeto	Desenhistas	Folha
Eng. Alisson Jonathan O. Barbosa	Alisson Barbosa	01/01

Proc. Adm.	Data do Projeto	Arquivo	Revisão
129/226	06/2026	LV-ARQ_EstaçãoFerroviária-salas_rev00.dwg	00

FORMATO A1 (594x841mm)