

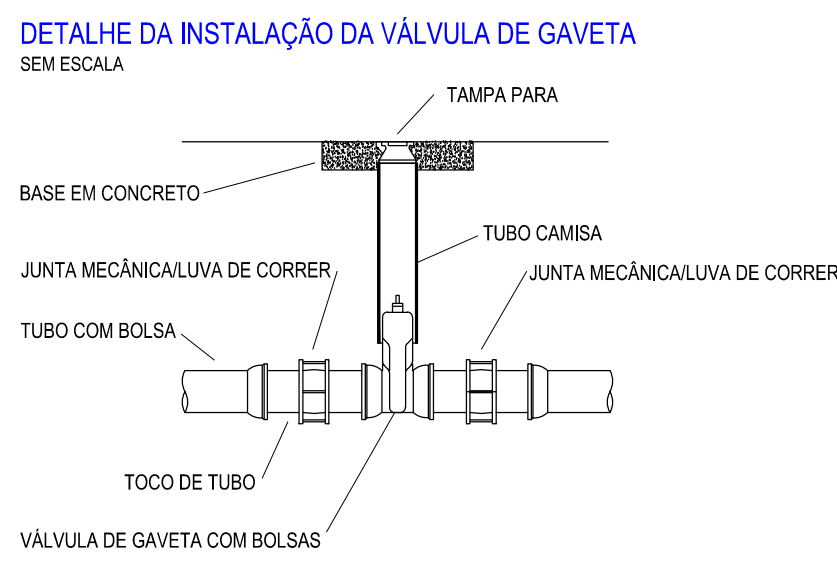
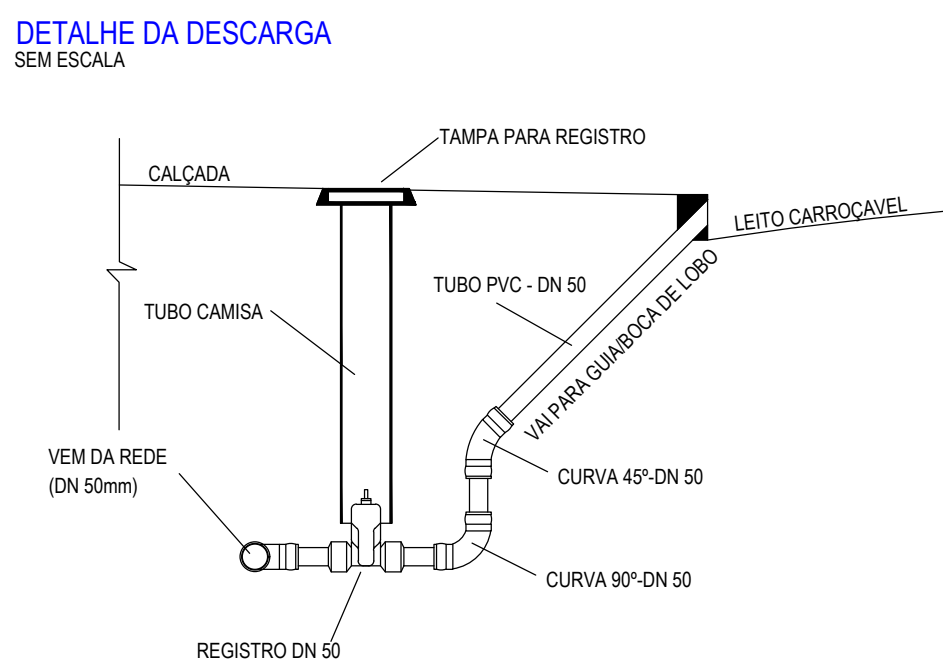
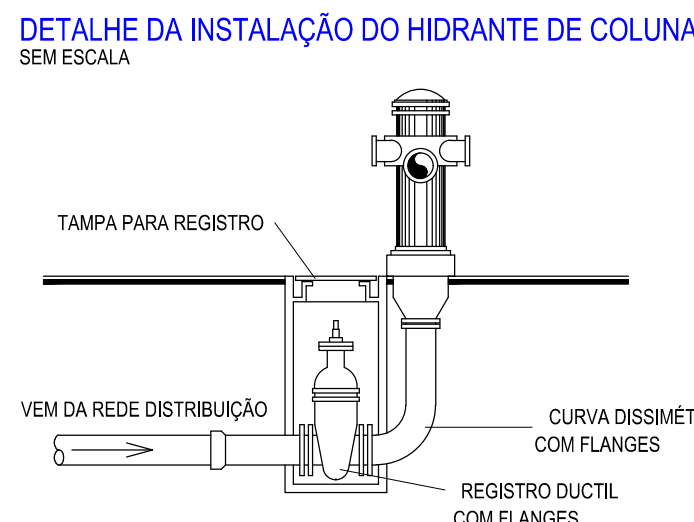
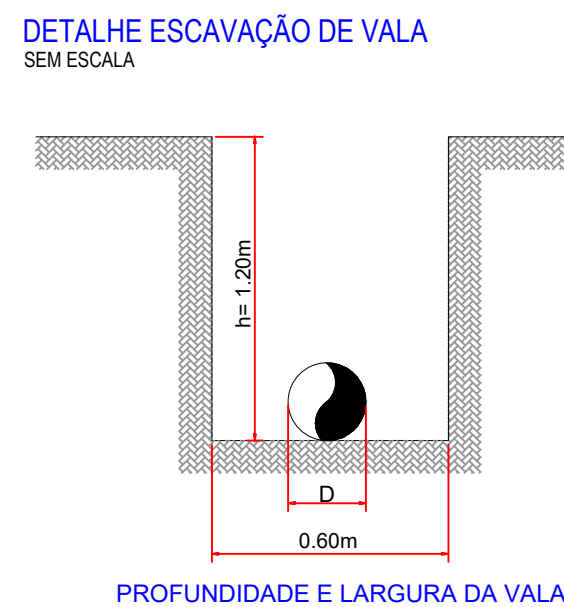


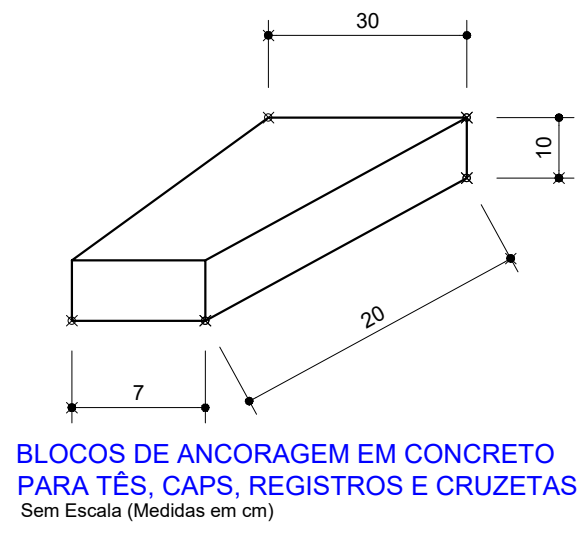

REDE DE ABASTECIMENTO DE ÁGUA
ESCALA: 1:500

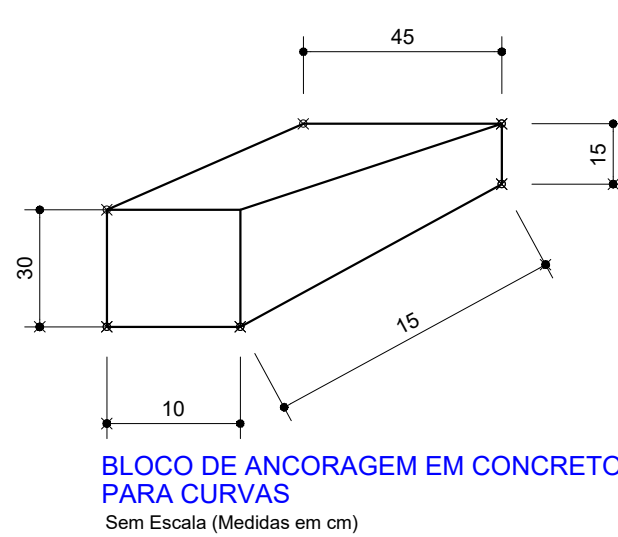

CONEXÕES REDE DE ÁGUA			
PEÇA	DESCRIÇÃO	DIÂMETRO (mm)	QUANTIDADE
CAP		50	1 unid.
Cruzeta	Redução PVC JE BBBB PBA	50	1 unid.
Curva 45° BB JE FoFo		50	1 unid.
Curva 90° PVC JE PB PBA		50	3 unid.
Curva 90° BB JE FoFo		150	2 unid.
Hidrante de Coluna		150	1 unid.
Redução PVC JE BB PBA		75x50	1 unid.
Redução PVC JE BB PBA		100x75	1 unid.
Redução JE BB FoFo x PBA		150x50	2 unid.
Redução JE BB FoFo x PBA		150x100	1 unid.
Registro de Descarga		50	2 unid.
Registro de Gaveta		50	1 unid.
Registro de Gaveta		75	1 unid.
Registro de Gaveta		150	2 unid.
T8 PVC JE BBB PBA		50	3 unid.
T8 PVC FoFo		50	3 unid.
T8 Redução PVC JE BBB		75x50	1 unid.

REDE DE ABASTECIMENTO DE ÁGUA			
PEÇA	DESCRIÇÃO	DIÂMETRO (mm)	QUANTIDADE (m)
Tubo PVC 15 JEI PBA		50	1.290,00
Tubo PVC 15 JEI PBA		50	48,00
Tubo PVC DeFoFo		150	42,00

MOVIMENTAÇÃO DE TERRA		
DESCRIÇÃO	UNIDADE	QUANTIDADE
ESCAVAÇÃO MECANIZADA DE VALA	m³	1.637,00
APILOAMENTO DE VALA	m³	1.385,00
REATERRO DE VALA	m³	1.474,00
BOTA FORA	m³	205,00

OBS: 1. TODOS OS DESENHOS REPRESENTADOS EM PROJETO SÃO MERAMENTE ILUSTRATIVOS.
2. OS REGISTROS DE DESCARGA DEVERÃO SER INTERLIGADOS NAS BOCAS DE LOBO PRÓXIMAS OU DESCARREGADOS DIRETAMENTE NA BUA.


02	ALTERAÇÃO NA REDE (ÁREAS COMUNS)	NATHALIA LEAL	COELHO ENG 04/07/2018
01	ALTERAÇÃO NOME DO EMPREENDIMENTO	HIAGO	COELHO ENG 28/06/2018
00	EMISSÃO INICIAL	NATHALIA LEAL	COELHO ENG 12/06/2018
REVISÃO	ASSUNTO	REVISÃO	APPROVAÇÃO DATA

PROJETO ABASTECIMENTO DE ÁGUA

FOLHA 02/04

REDE DE ABASTECIMENTO DE ÁGUA
ASSUNTO:
CONDOMÍNIO BEACH HOMES RESIDENCE
DENOMINAÇÃO:
AVENIDA COMENDADOR THOMAZ FORTUNATO, ESQUINA COM RUA FORTUNATO NARDINI - GLEBA "P" - PRAIA DOS NAMORADOS - AMERICANA - SP
LOCAL:
B.P.N EMPREENDIMENTOS IMOBILIÁRIOS LTDA
C.N.P.J.: 07.788.836 / 0001-73
PROPRIETÁRIO:
CADASTRO 33.0520.0124.001/002 ZONEAMENTO: ZR1 - AP02
DIRETRIZES: PROTOCOLO no. 48477/09

SITUAÇÃO
SEM ESCALA

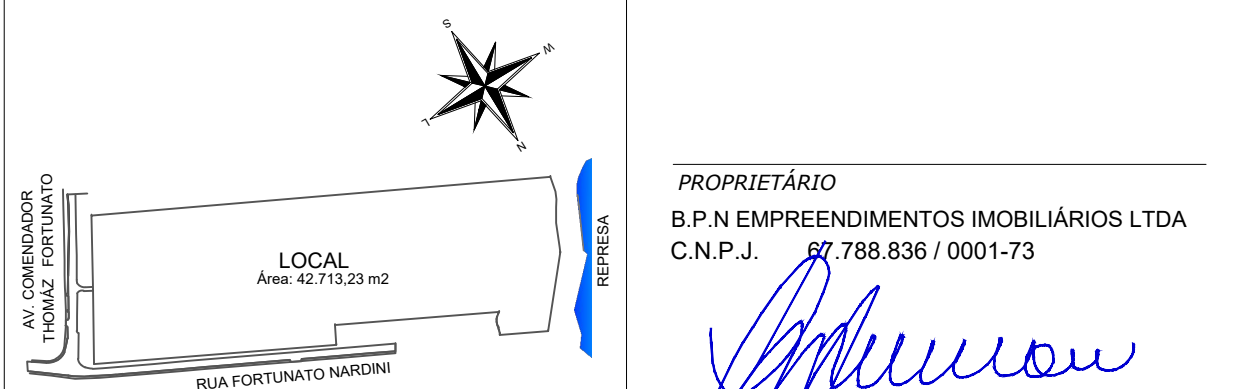

QUADRO DE ÁREAS

VER PROJETO
URBANÍSTICO

PROPRIETÁRIO
B.P.N EMPREENDIMENTOS IMOBILIÁRIOS LTDA
C.N.P.J.: 07.788.836 / 0001-73
AUTOR DO PROJETO E RESPONSÁVEL TÉCNICO
GILVALDO RODRIGUES DE AMORIM
C.R.E.A. 060134112 SP

A.R.T.:28027230180679229