




LIGAÇÕES DOMICILIARES
ESCALA 1:100

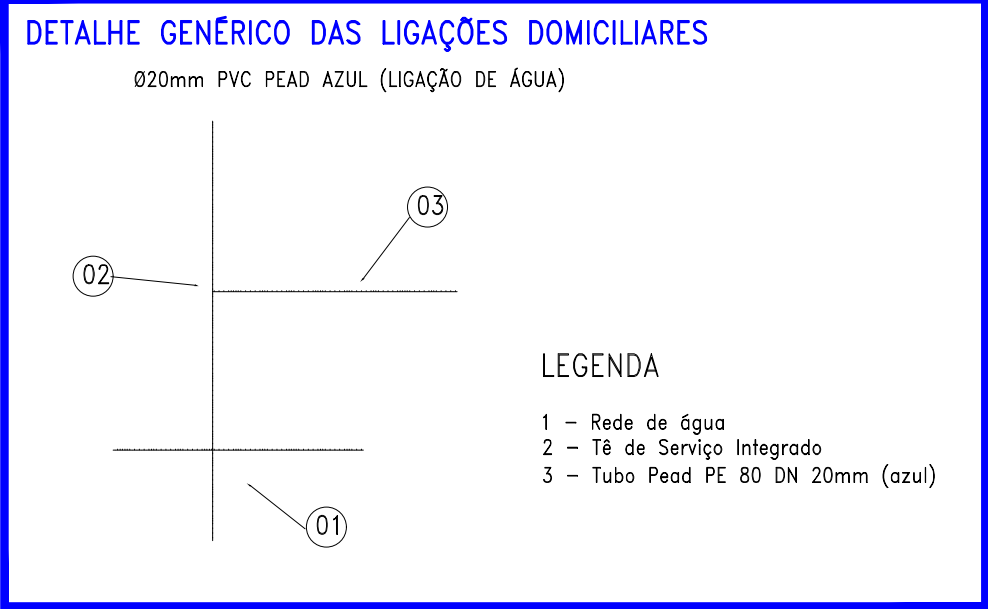

RESUMO MATERIAIS: RAMAIS DOMICILIARES			
PEÇA	DISCRIMINAÇÃO	DIÂMETRO (mm)	QUANTIDADE
—	TUBO PEAD AZUL	20	906,00 m
—	RAMAL DE LIGAÇÃO DOMICILIAR COMPLETO TÊ DE SERVIÇO INTEGRADO CAP	80x20 80x20 20	246 unid. 246 unid. 246 unid.
—	RAMAL DE LIGAÇÃO DOMICILIAR COMPLETO TÊ DE SERVIÇO INTEGRADO CAP	160x20 160x20 20	2 unid. 2 unid. 2 unid.

LEGENDA	
—	DISCRIMINAÇÃO
●	MEDIDOR DE VAZÃO

02	ALTERAÇÃO NA REDE (ÁREAS COMUNS)	NATHALIA LEAL	COELHO ENG. 04/07/2018
01	ALTERAÇÃO NOME DO EMPREENDIMENTO	HIAGO	COELHO ENG. 25/06/2018
00	EMISSÃO INICIAL	NATHALIA LEAL	COELHO ENG. 12/06/2018
REVISÃO	ASSUNTO	REVISÃO	APPROVAÇÃO DATA

PROJETO ABASTECIMENTO DE ÁGUA

FOLHA
03/04


LIGAÇÕES DOMICILIARES
ASSUNTO:
CONDOMÍNIO BEACH HOMES RESIDENCE
DENOMINAÇÃO:
AVENIDA COMENDADOR THOMAZ FORTUNATO, ESQUINA COM RUA FORTUNATO NARDINI - GLEBA "P" - PRAIA DOS NAMORADOS - AMERICANA - SP
LOCAL:
B.P.N EMPREENDIMENTOS IMOBILIÁRIOS LTDA
C.N.P.J. 07.788.836 / 0001-73
PROPRIETÁRIO:
CADASTRO 33.0520.0124.001/002 ZONEAMENTO: ZR1 - AP02
DIRETRIZES: PROTOCOLO no. 48477/09

ESCALA: INDICADA

SITUAÇÃO

SEM ESCALA

DECLARO QUE A APROVAÇÃO DO PROJETO NÃO IMPLICA NO RECONHECIMENTO POR PARTE DA PREFEITURA MUNICIPAL, LOCAL DO DIREITO DE PROPRIEDADE DO TERRENO

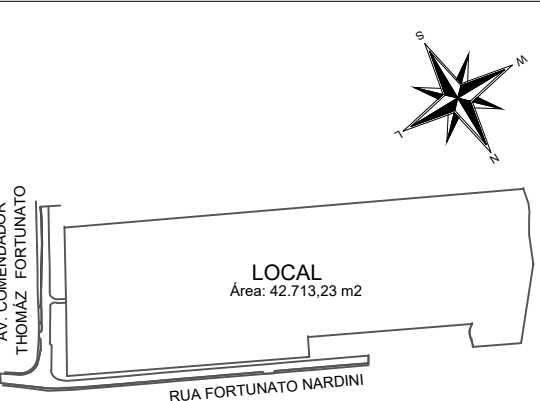

PROPRIETÁRIO
B.P.N EMPREENDIMENTOS IMOBILIÁRIOS LTDA
C.N.P.J. 07.788.836 / 0001-73
AUTOR DO PROJETO E RESPONSÁVEL TÉCNICO
OSVALDO RODRIGUES DE AMORIM
C.R.E.A.000134112 SP

QUADRO DE ÁREAS

VER PROJETO
URBANÍSTICO

A.R.T.:28027230180679229