




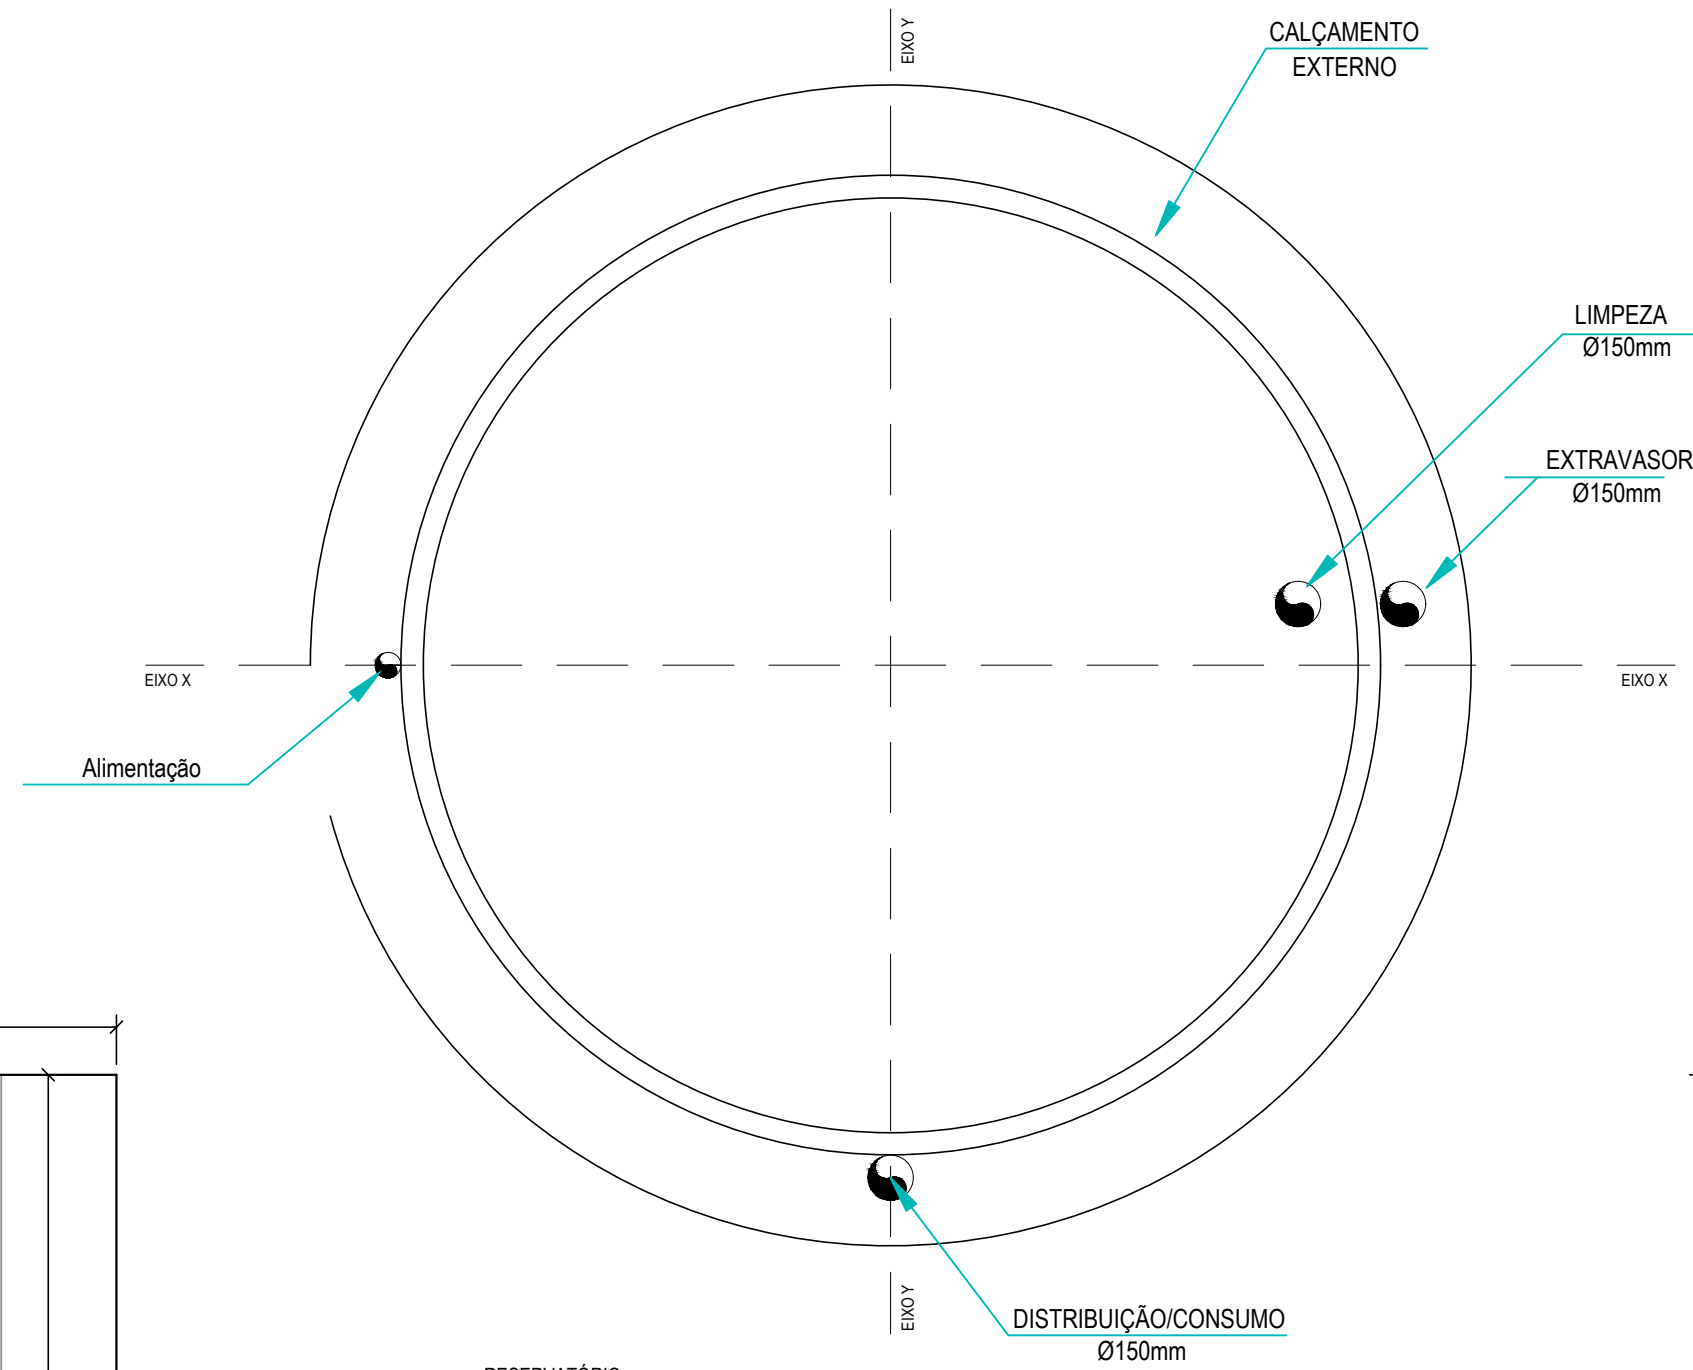

01
RESERVATÓRIO
SEM ESCALA
PLANTA BAIXA - PISO TÉRREO

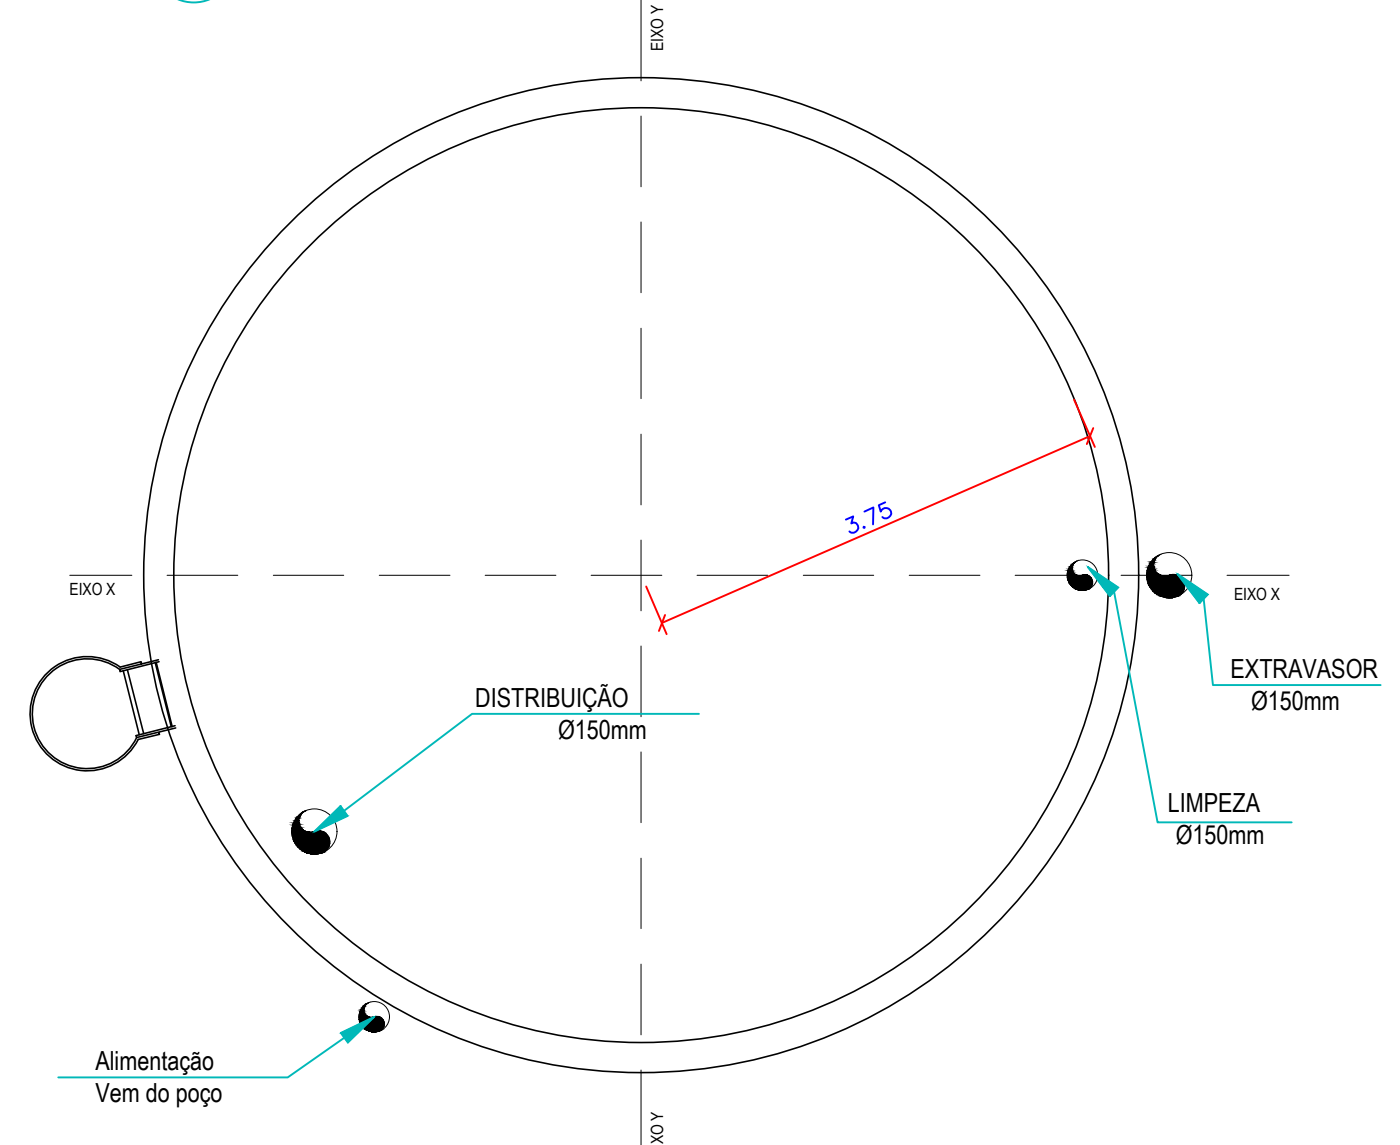


02
RESERVATÓRIO
SEM ESCALA
PLANTA BAIXA - PISO 1

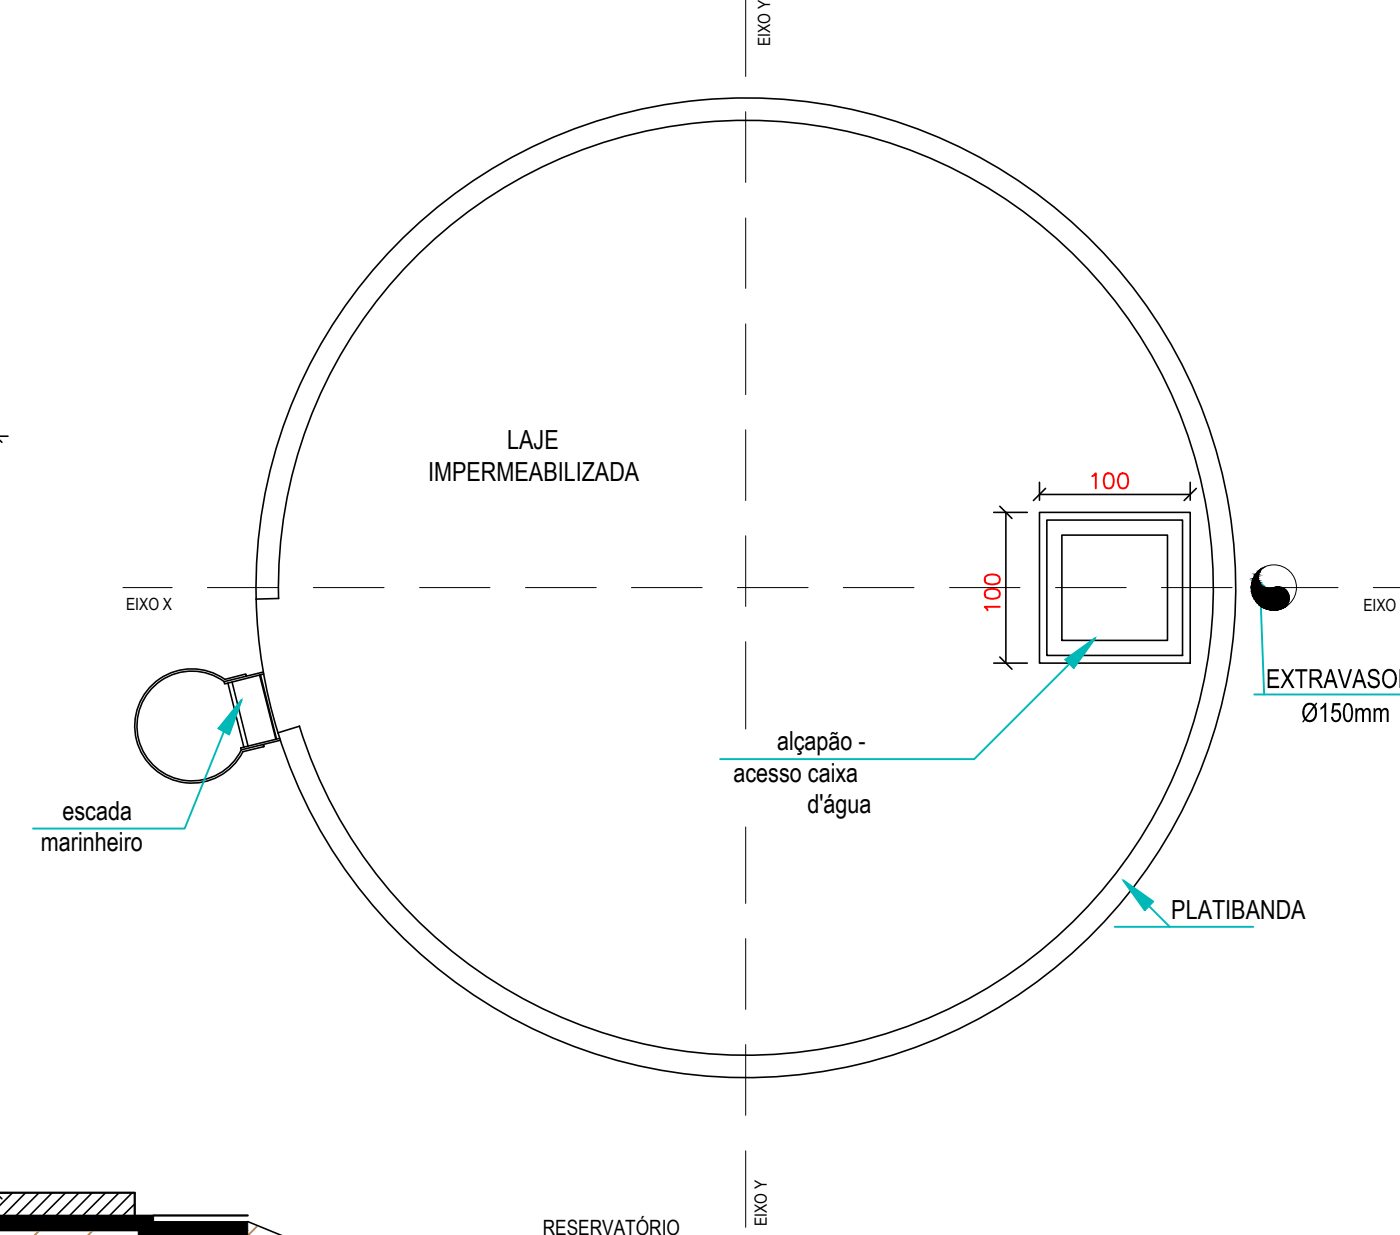

03
RESERVATÓRIO
SEM ESCALA
PLANTA BAIXA - LAJE COBERTURA

- OBSERVAÇÃO**
- 1) IMPERMEABILIZAÇÃO POR CRISTALIZAÇÃO
Produto: Denverlit (Denver) ou K11 (Viapol)
Emulsão Adesiva: Denverfix ou Viafix
 - 2) UTILIZAR ARGAMASSA POLIMÉRICA ESTRUTURADA
COM TELA DE POLIESTER (VIAPLUS 1000), MAIS ARGAMASSA
TERMOPLÁSTICA (VIAPLUS 5000)

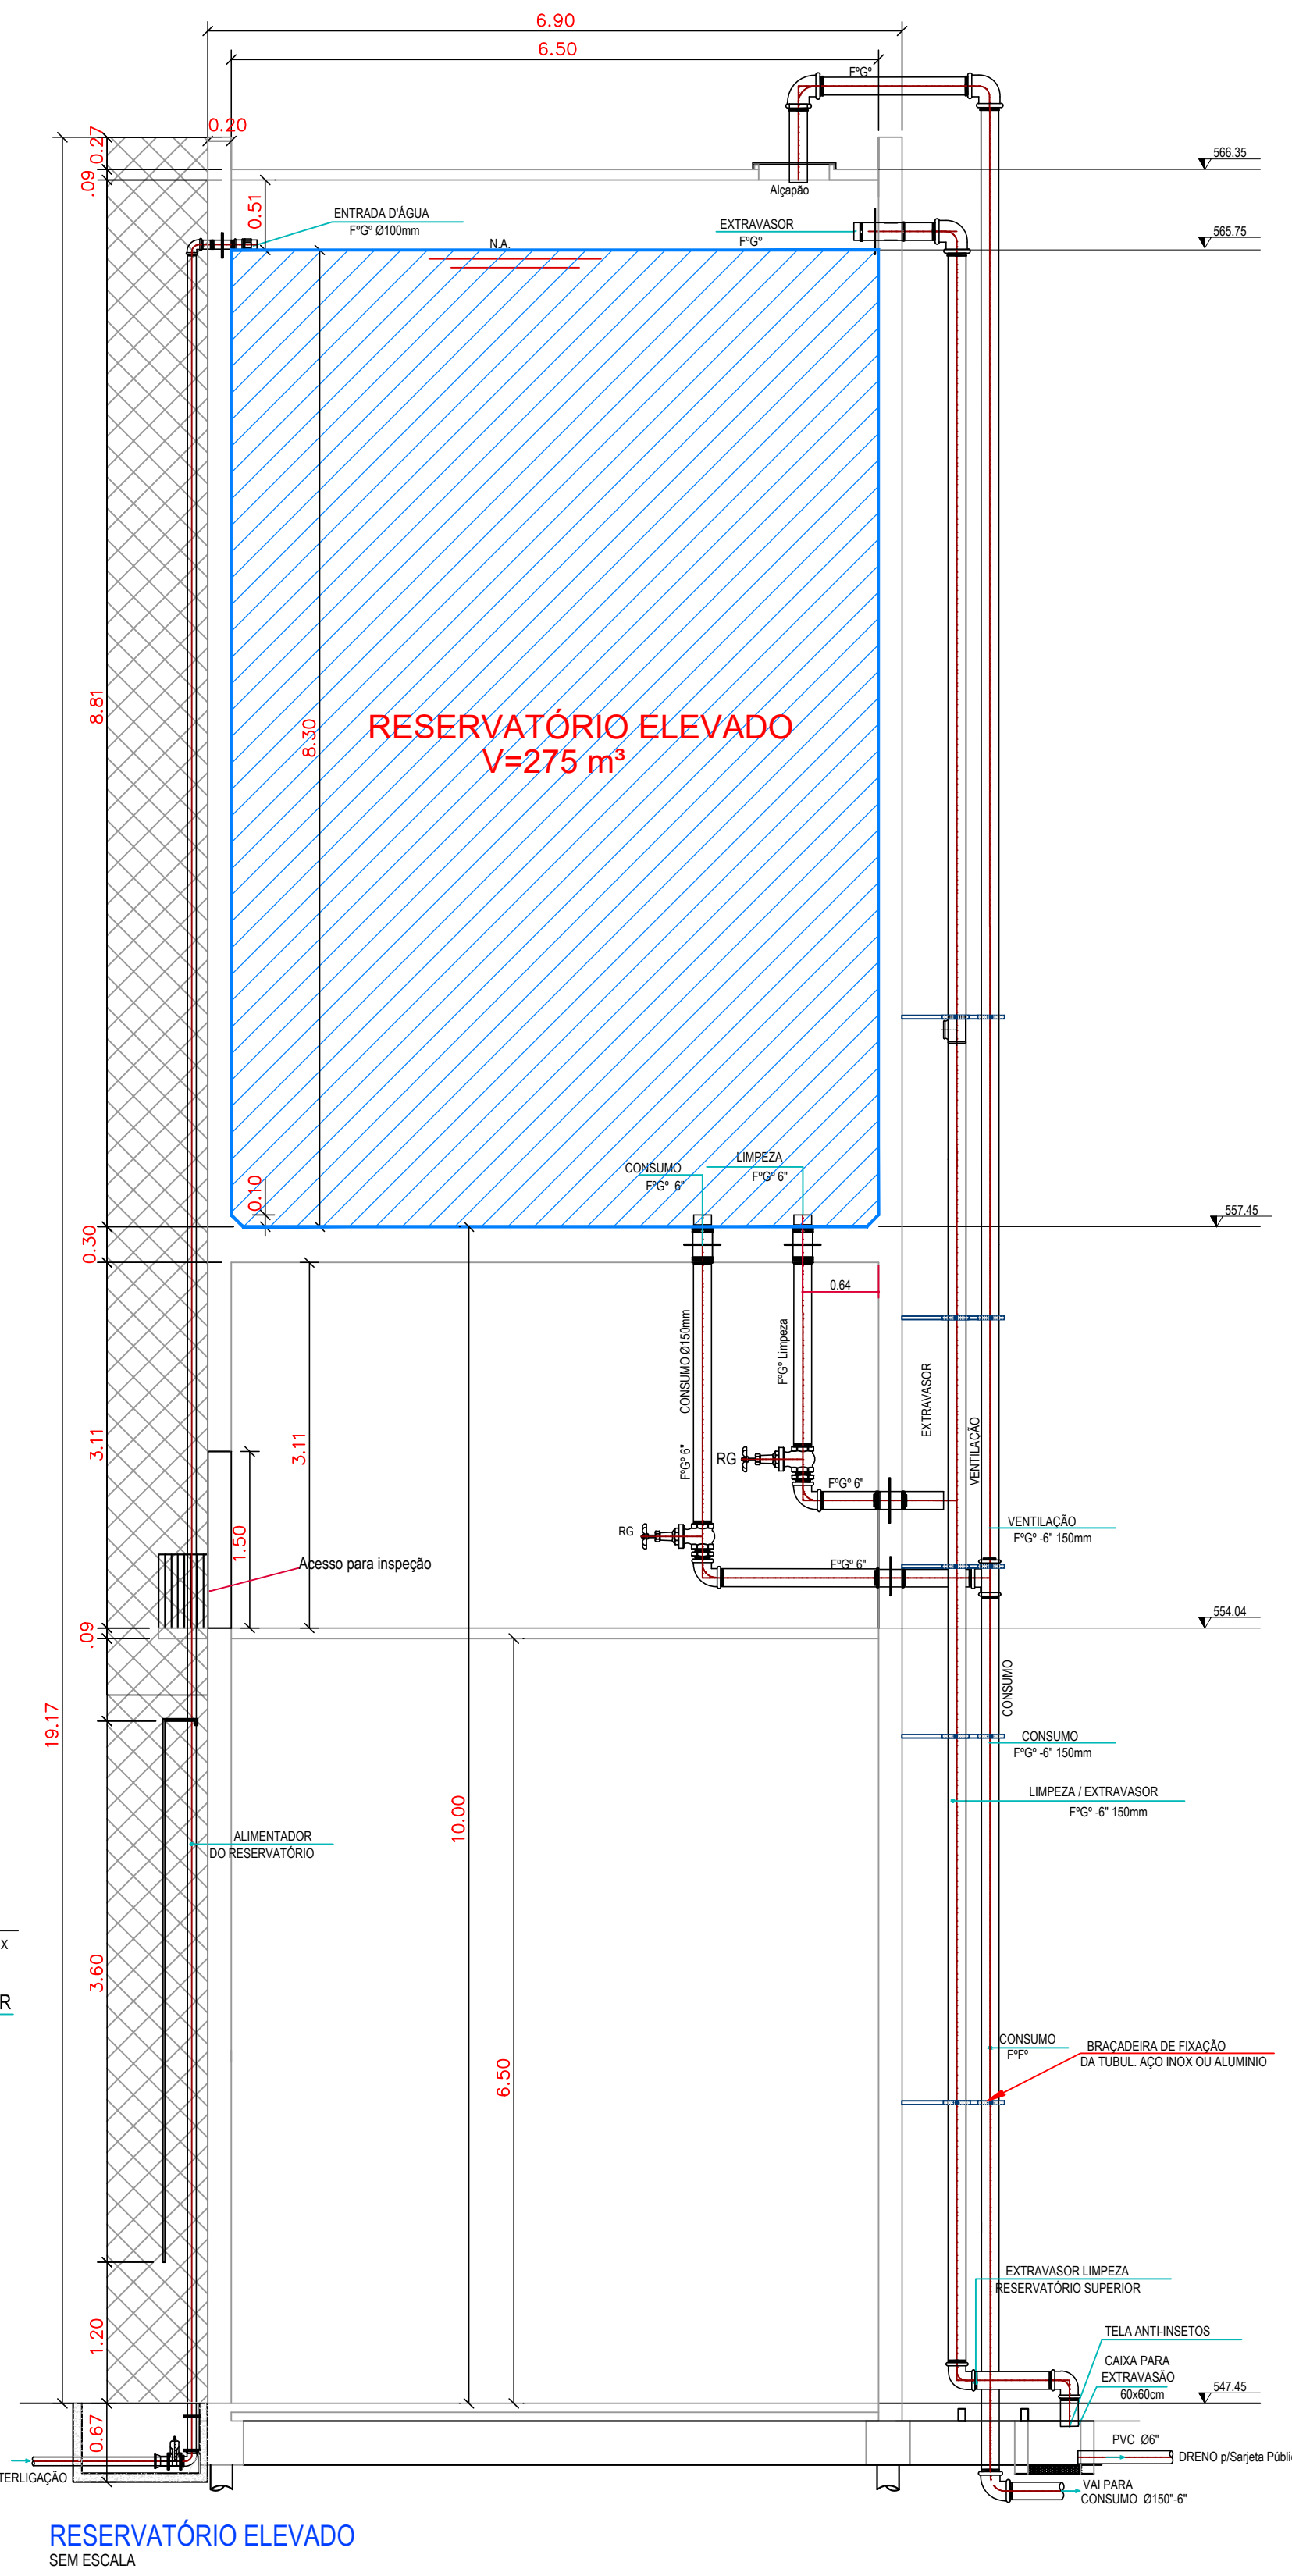

RESERVATÓRIO ELEVADO
SEM ESCALA

02	ALTERAÇÃO NO VOLUME DO RESERVATÓRIO	NATHALIA LEAL	COELHO ENG.	05/07/2018
01	ALTERAÇÃO NOME DO EMPREENDIMENTO	HIAGO	COELHO ENG.	25/06/2018
00	EMIÇÃO INICIAL	NATHALIA LEAL	COELHO ENG.	12/06/2018
REVISÃO	ASSUNTO	REVISÃO	APROVAÇÃO	DATA

PROJETO ABASTECIMENTO DE ÁGUA

FOLHA
04/04

PROJETO BÁSICO RESERVATÓRIO ELEVADO
ASSUNTO:

CONDOMÍNIO BEACH HOMES RESIDENCE
DENOMINAÇÃO:

AVENIDA COMENDADOR THOMAZ FORTUNATO, ESQUINA COM RUA FORTUNATO NARDINI - GLEBA "P" - PRAIA DOS NAMORADOS - AMERICANA - SP
LOCAL:

B.P.N EMPREENDIMENTOS IMOBILIÁRIOS LTDA
C.N.P.J. 67.788.836 / 0001-73
PROPRIETÁRIO:

CADASTRO 33.0520.0124.001/002 ZONEAMENTO: ZR1 - AP02
DIRETRIZES: PROTOCOLO no. 48477/09

ESCALA : INDICADA

SITUAÇÃO
SEM ESCALA

DECLARO QUE A APROVAÇÃO DO PROJETO NÃO IMPLICA NO RECONHECIMENTO POR PARTE DA PREFEITURA MUNICIPAL LOCAL DO DIREITO DE PROPRIEDADE DO TERRENO

AV. COMENDADOR THOMAZ FORTUNATO

LOCAL

Av. 42.713.23 m2

RUA FORTUNATO NARDINI

REDEIRA

PROPRIETÁRIO

B.P.N EMPREENDIMENTOS IMOBILIÁRIOS LTDA

C.N.P.J. 67.788.836 / 0001-73

AUTOR DO PROJETO E RESPONSÁVEL TÉCNICO

OSVALDINO RODRIGUES DE AMORIM

C.R.E.A.060134112 SP

QUADRO DE ÁREAS

VER PROJETO URBANÍSTICO

A.R.T.:28027230180679229

VISTA RESERVATÓRIO ELEVADO
SEM ESCALA