




1 PROJETO DE ESGOTO SANITÁRIO
ESCALA: 1:500

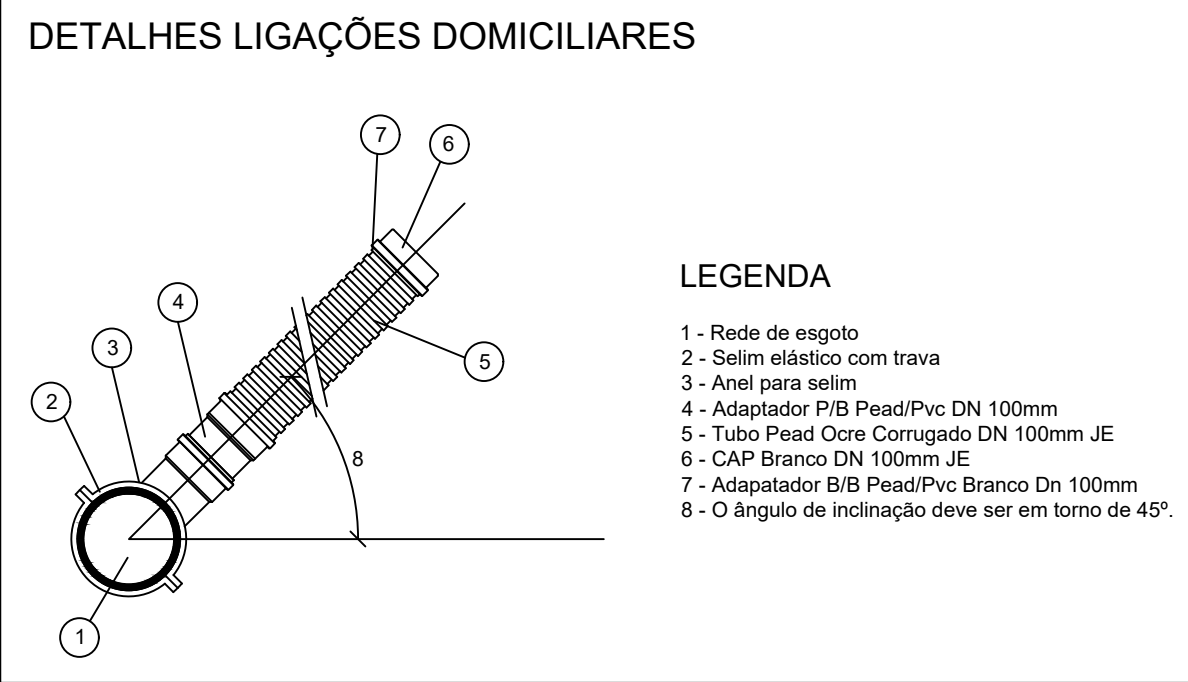

QUANTITATIVO - ESGOTO SANITÁRIO		
ITEM	DESCRIÇÃO DO SERVIÇO	QUANT.
ASSENTAMENTO TUBO DE PVC RÍGIDO, INCLUSIVE CONEXÕES - ESGOTO SANITÁRIO		
	TUBO PVC RÍGIDO OCRE JEI DN100 mm	M 1.320,00
	TUBO PVC RÍGIDO OCRE JEI DN150 mm	M 978,00
	TUBO PVC RÍGIDO OCRE JEI DN200 mm (REALQUE)	M 414,00
	POÇOS DE VISITA	UNID. 18,00
	SELIM PVC RÍGIDO COMPACTO ULTRA OCRE COM TRAVA UNISOL 100 mm	UNID. 247,00
	ANEL DE BORRACHA PARA SELIM OCRE	UNID. 247,00
	CAP PVC RÍGIDO OCRE DN100 mm	UNID. 247,00
	ESCAVAÇÃO DE VALAS	M² 1.345,43
	REATERRO COMPACTADO	M² 1.941,13

LEGENDA:	
○	POÇO DE VISITA
⦿	POÇO DE VISITA PONTO SECA NO SENTIDO INDICADO
➤	SENTIDO DO FLUXO
—	TUBO PVC RÍGIDO OCRE JEI Ø100mm
—	TUBO PVC RÍGIDO OCRE JEI Ø150mm
—	TUBO PVC RÍGIDO OCRE JEI Ø200mm (REALQUE)

03	ALTERAÇÃO LOCAL REDE ESGOTO CONFORME SOLICITAÇÃO COELHO	DARRIANE	COELHO ENG 04/07/2018
02	ALTERAÇÃO NOME DO LOTEAMENTO	GABRIELA	COELHO ENG 25/06/2018
01	COMPATIBILIZAÇÃO COM TERRAPLENAGEM	GABRIELA	COELHO ENG 07/06/2018
00	EMISSÃO INICIAL	GABRIELA	COELHO ENG 08/05/2018
REVISÃO	ASSUNTO	REVISÃO	APPROVAÇÃO DATA

PROJETO DE ESGOTO SANITÁRIO

FOLHA
02/03

LIGAÇÕES DOMICILIARES
ASSUNTO:
CONDOMÍNIO BEACH HOMES RESIDENCE
DENOMINAÇÃO:
AVENIDA COMENDADOR THOMAZ FORTUNATO, ESQUINA COM RUA FORTUNATO NARDINI - GLEBA "P" - PRAIA DOS NAMORADOS - AMERICANA - SP
LOCAL:
B.P.N EMPREENDIMENTOS IMOBILIÁRIOS LTDA
C.N.P.J. 67.788.836 / 0001-73
PROPRIETÁRIO:
CADASTRO 33.0520.0124.001/002 ZONEAMENTO: ZR1 - AP02
DIRETRIZES: PROTOCOLO no. 48477/09
ESCALA: INDICADA

SITUAÇÃO
SEM ESCALA

DECLARO QUE A APROVAÇÃO DO PROJETO NÃO IMPLICA NO RECONHECIMENTO POR PARTE DA PREFEITURA MUNICIPAL, LOCAL DO DIREITO DE PROPRIEDADE DO TERRENO
PROPRIETÁRIO
B.P.N EMPREENDIMENTOS IMOBILIÁRIOS LTDA
C.N.P.J. 67.788.836 / 0001-73
AUTOR DO PROJETO E RESPONSÁVEL TÉCNICO
OSWALDO RODRIGUES DE AMORIM
C.R.E.A.0001341112 SP

QUADRO DE ÁREAS
VER PROJETO URBANÍSTICO
A.R.T.:28027230180679229