



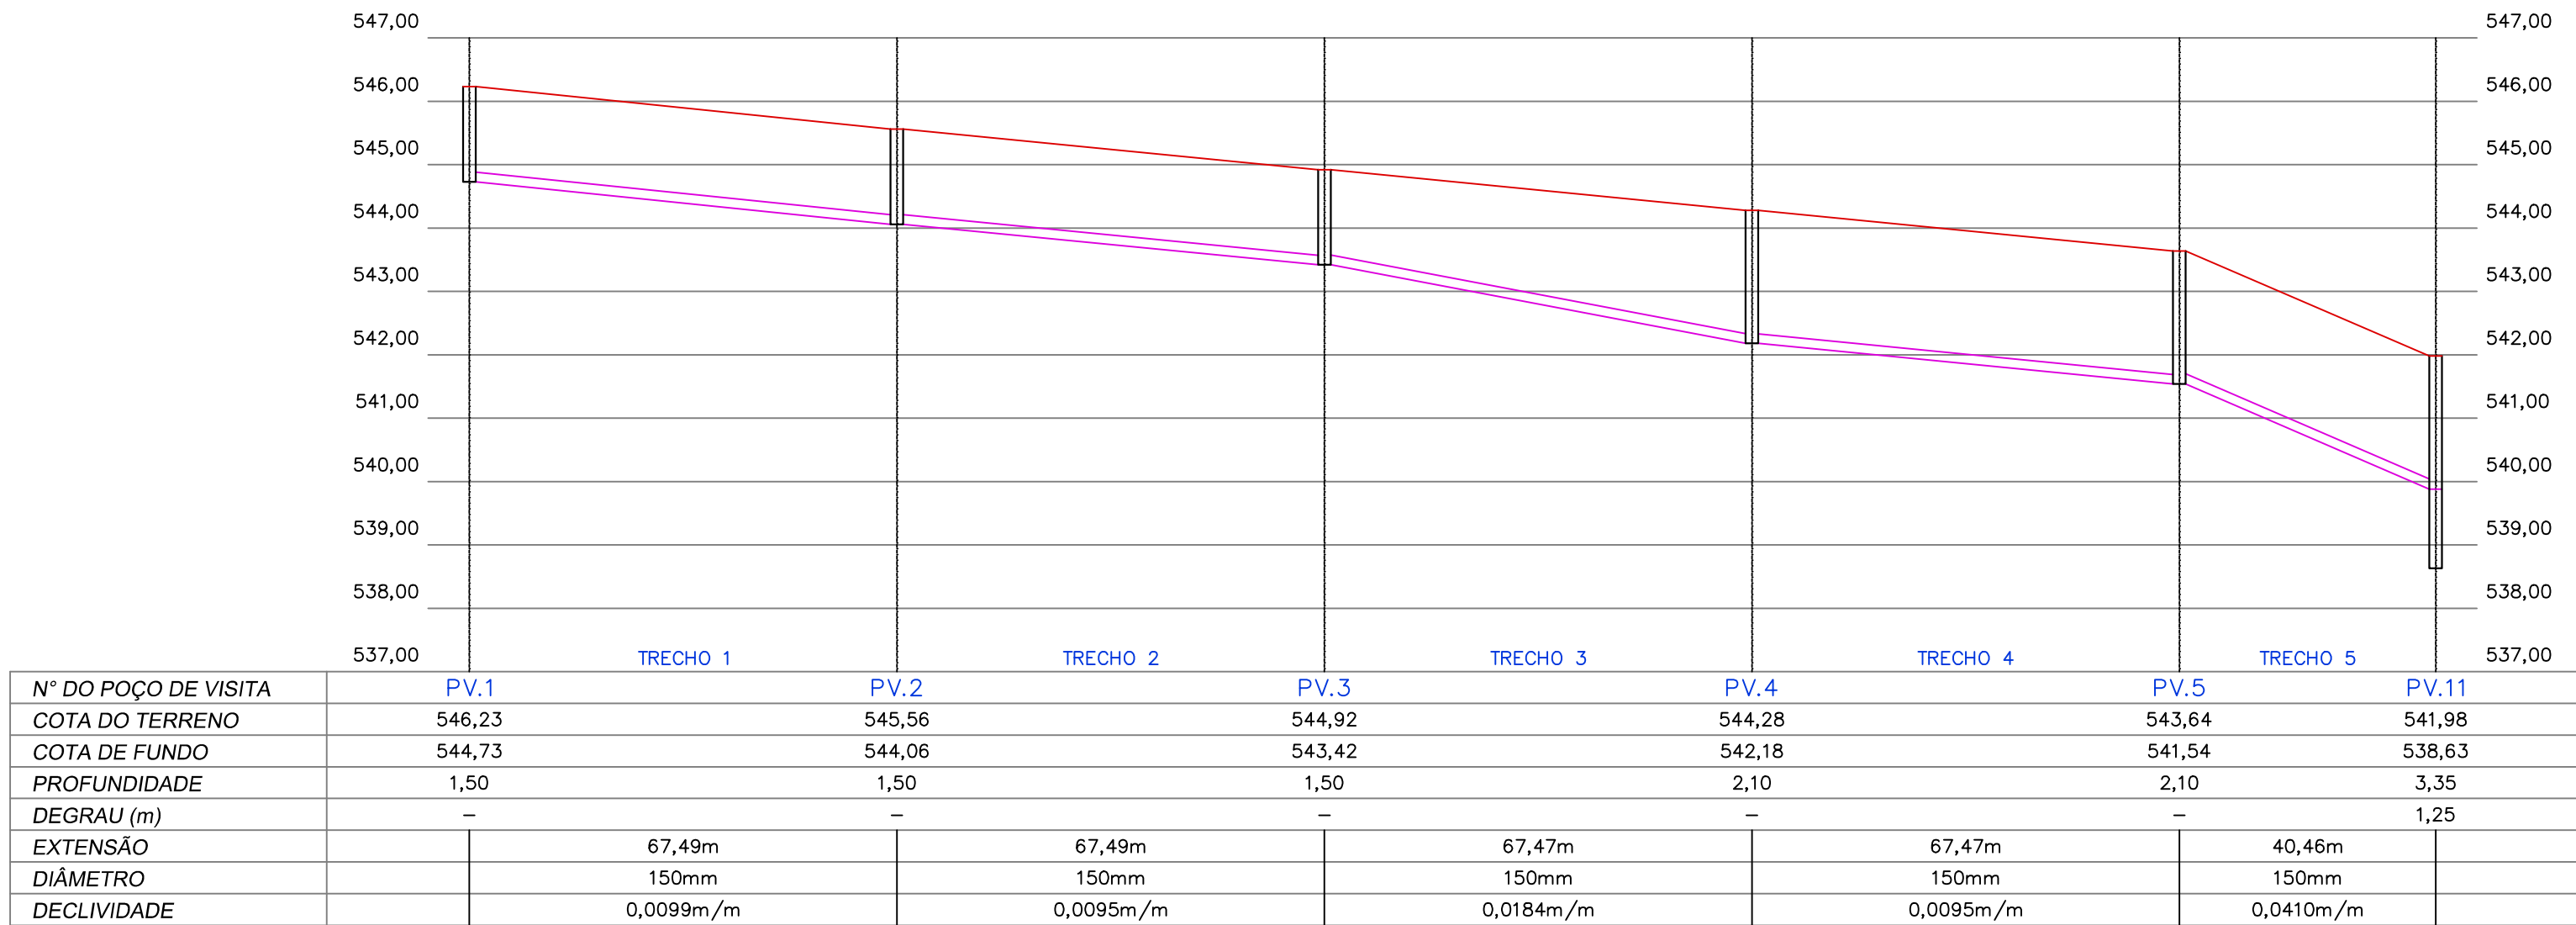


PERFIL LONGITUDINAL

(*)
ESCALA: HOR. 1:1000
VERT. 1:100

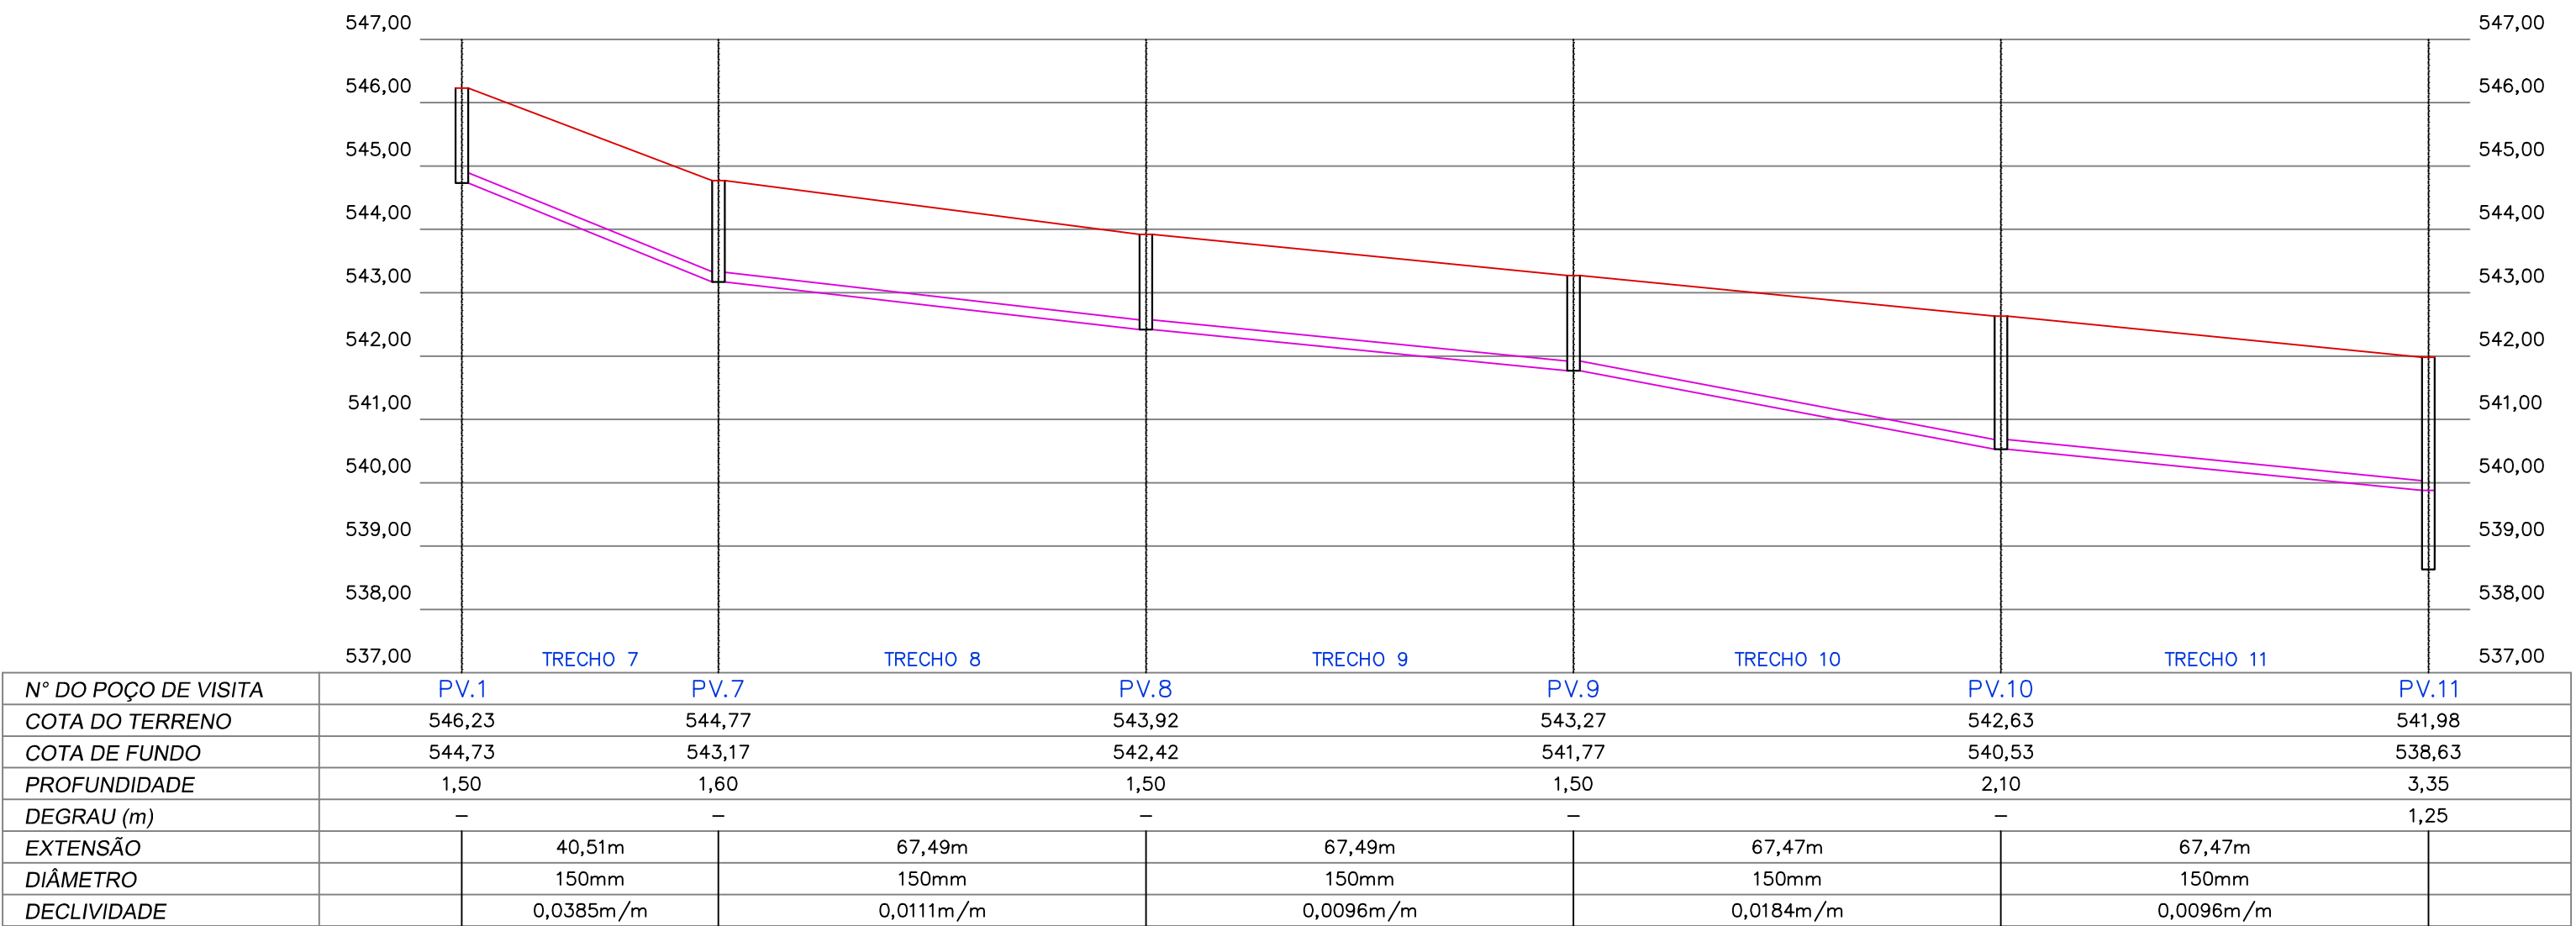


PERFIL LONGITUDINAL

(*)
ESCALA: HOR. 1:1000
VERT. 1:100

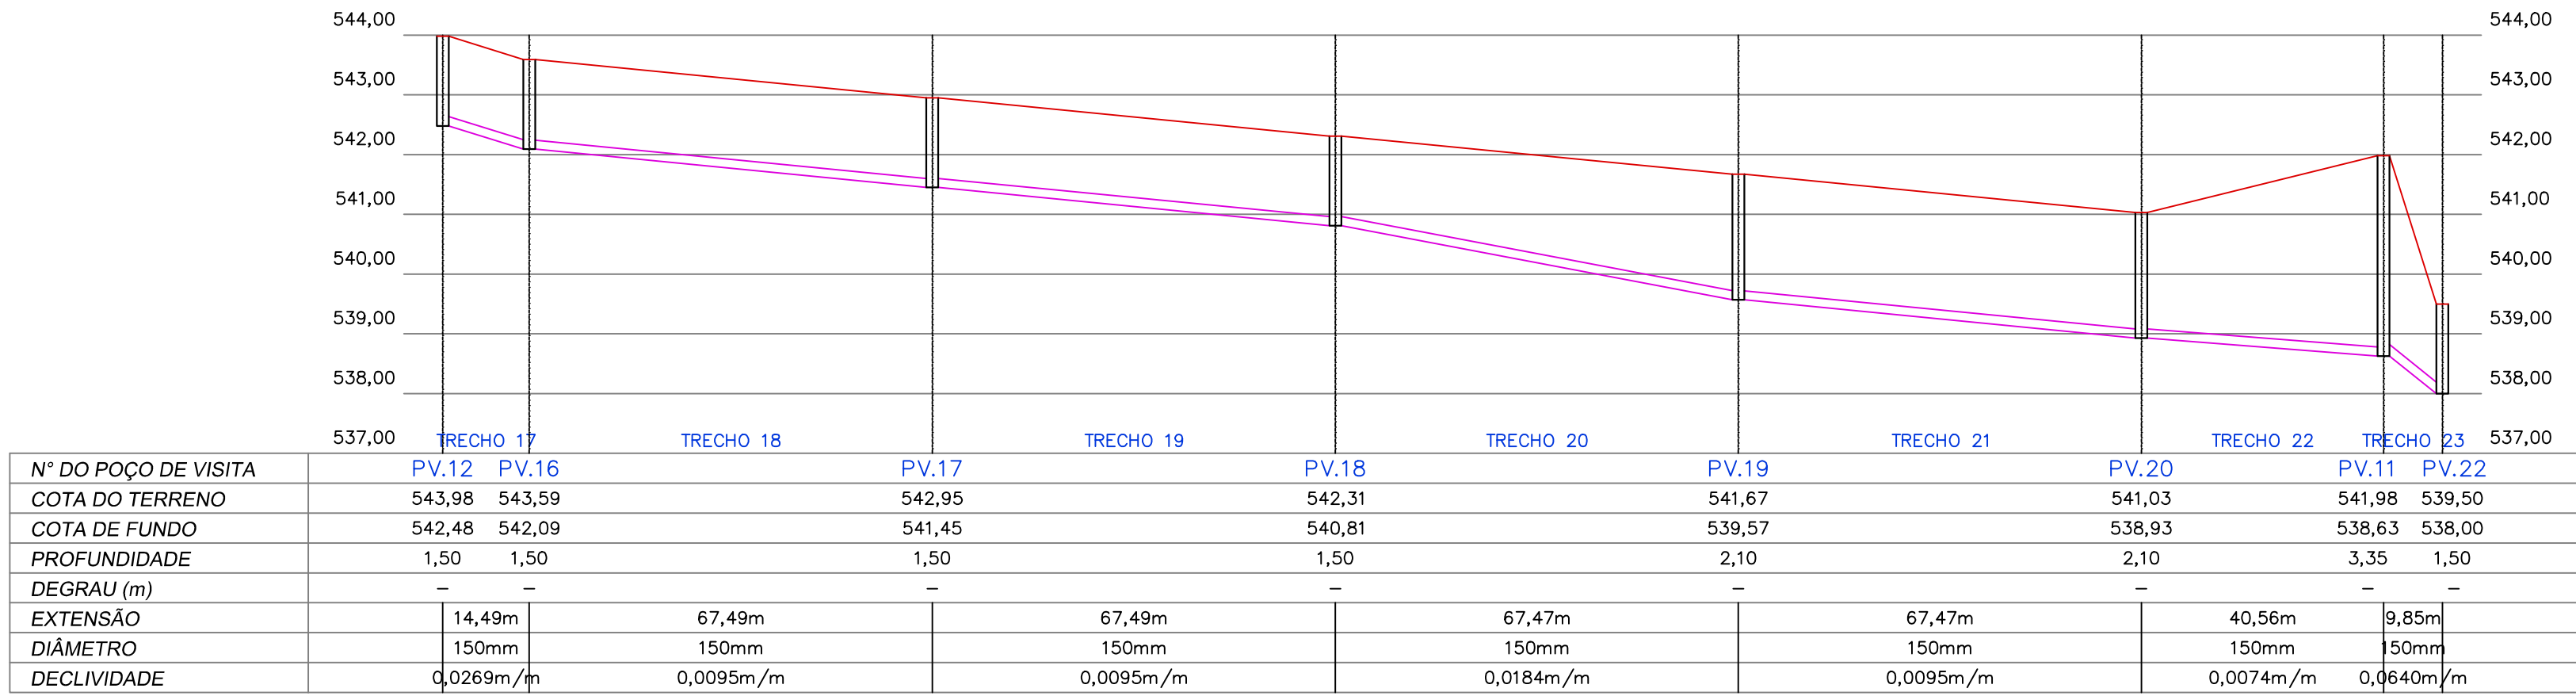

PERFIL LONGITUDINAL

(*)
ESCALA: HOR. 1:1000
VERT. 1:100

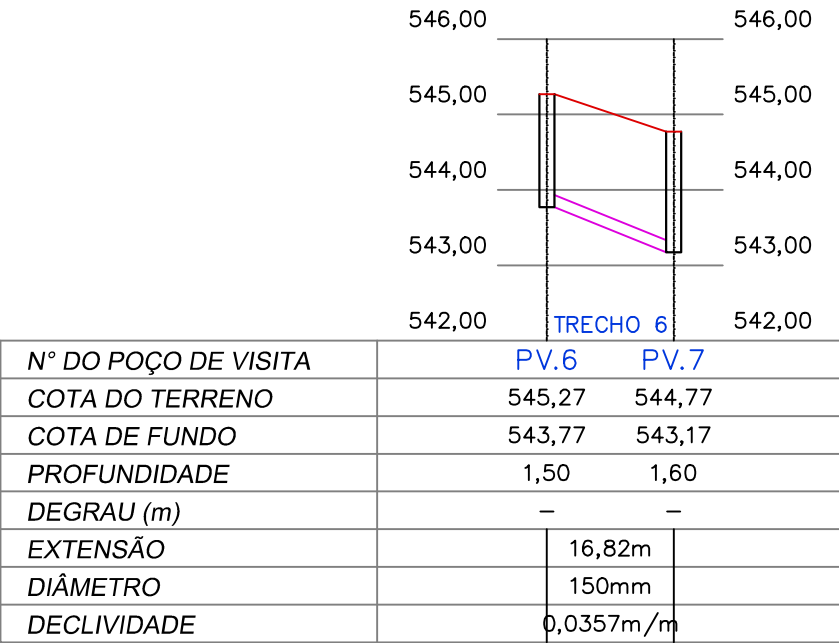

PERFIL LONGITUDINAL

(*)
ESCALA: HOR. 1:1000
VERT. 1:100

03	ALTERAÇÃO CONFORME PORJETO DE ESGOTO	DARIANE	COELHO ENG	04/07/2018
02	ALTERAÇÃO NOME DO LOTEAMENTO	GABRIELA	COELHO ENG	25/06/2018
01	COMPATIBILIZAÇÃO COM TERRAPLENAGEM	GABRIELA	COELHO ENG	07/06/2018
00	EMIÇÃO INICIAL	GABRIELA	COELHO ENG	09/05/2018
REVISÃO	ASSUNTO	REVISÃO	APROVAÇÃO	DATA

PROJETO DE ESGOTO SANITÁRIO

FOLHA
03/03

PERFIL DA REDE COLETORA DE ESGOTO SANITÁRIO

ASSUNTO:

CONDOMÍNIO BEACH HOMES RESIDENCE

DENOMINAÇÃO:

AVENIDA COMENDADOR THOMAZ FORTUNATO, ESQUINA COM RUA FORTUNATO NARDINI - GLEBA "P" - PRAIA DOS NAMORADOS - AMERICANA - SP

LOCAL:

B.P.N EMPREENDIMENTOS IMOBILIÁRIOS LTDA

C.N.P.J. 67.788.836 / 0001-73

PROPRIETÁRIO:

CADASTRO 33.0520.0124.001/002 ZONEAMENTO: ZR1 - AP02


DIRETRIZES: PROTOCOLO no. 48477/09

ESCALA : INDICADA

SITUAÇÃO

SEM ESCALA

DECLARO QUE A APROVAÇÃO DO PROJETO NÃO IMPLICA NO RECONHECIMENTO POR PARTE DA PREFEITURA MUNICIPAL LOCAL DO DIREITO DE PROPRIEDADE DO TERRENO

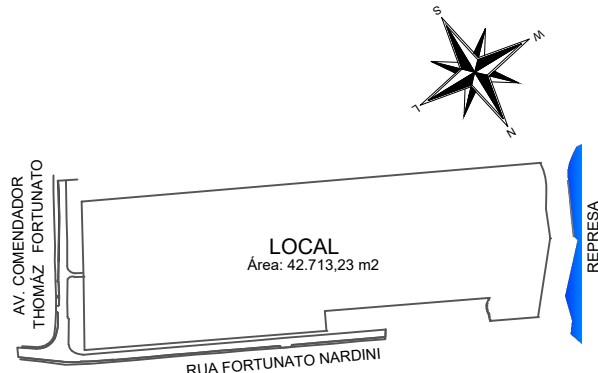

PROPRIETÁRIO
B.P.N EMPREENDIMENTOS IMOBILIÁRIOS LTDA
C.N.P.J. 67.788.836 / 0001-73

Autor do Projeto e Responsável Técnico
OSVALDINO RODRIGUES DE AMORIM
C.R.E.A.0601341112 SP

QUADRO DE ÁREAS

VER PROJETO
URBANÍSTICO

A.R.T.:28027230180679229