

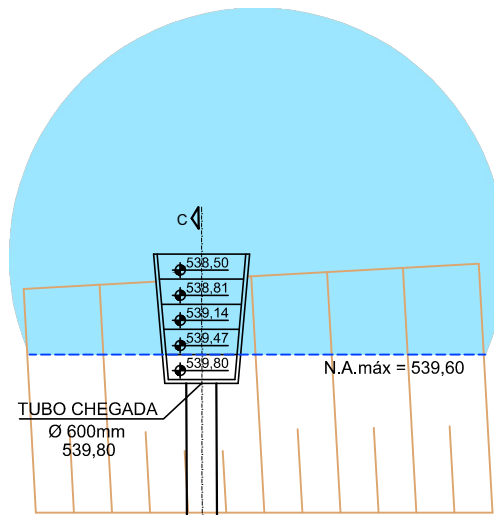



PLANTA VERTEDOIRO
ESCALA 1:75

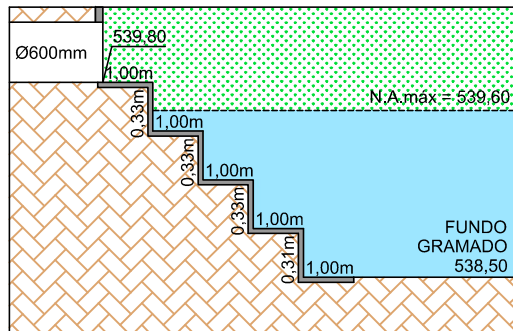


DISSIPADOR 1 - Ø600mm
SEM ESCALA

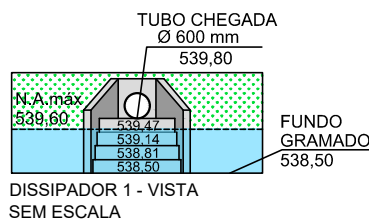


DISSIPADOR 1 - CORTE CC
SEM ESCALA

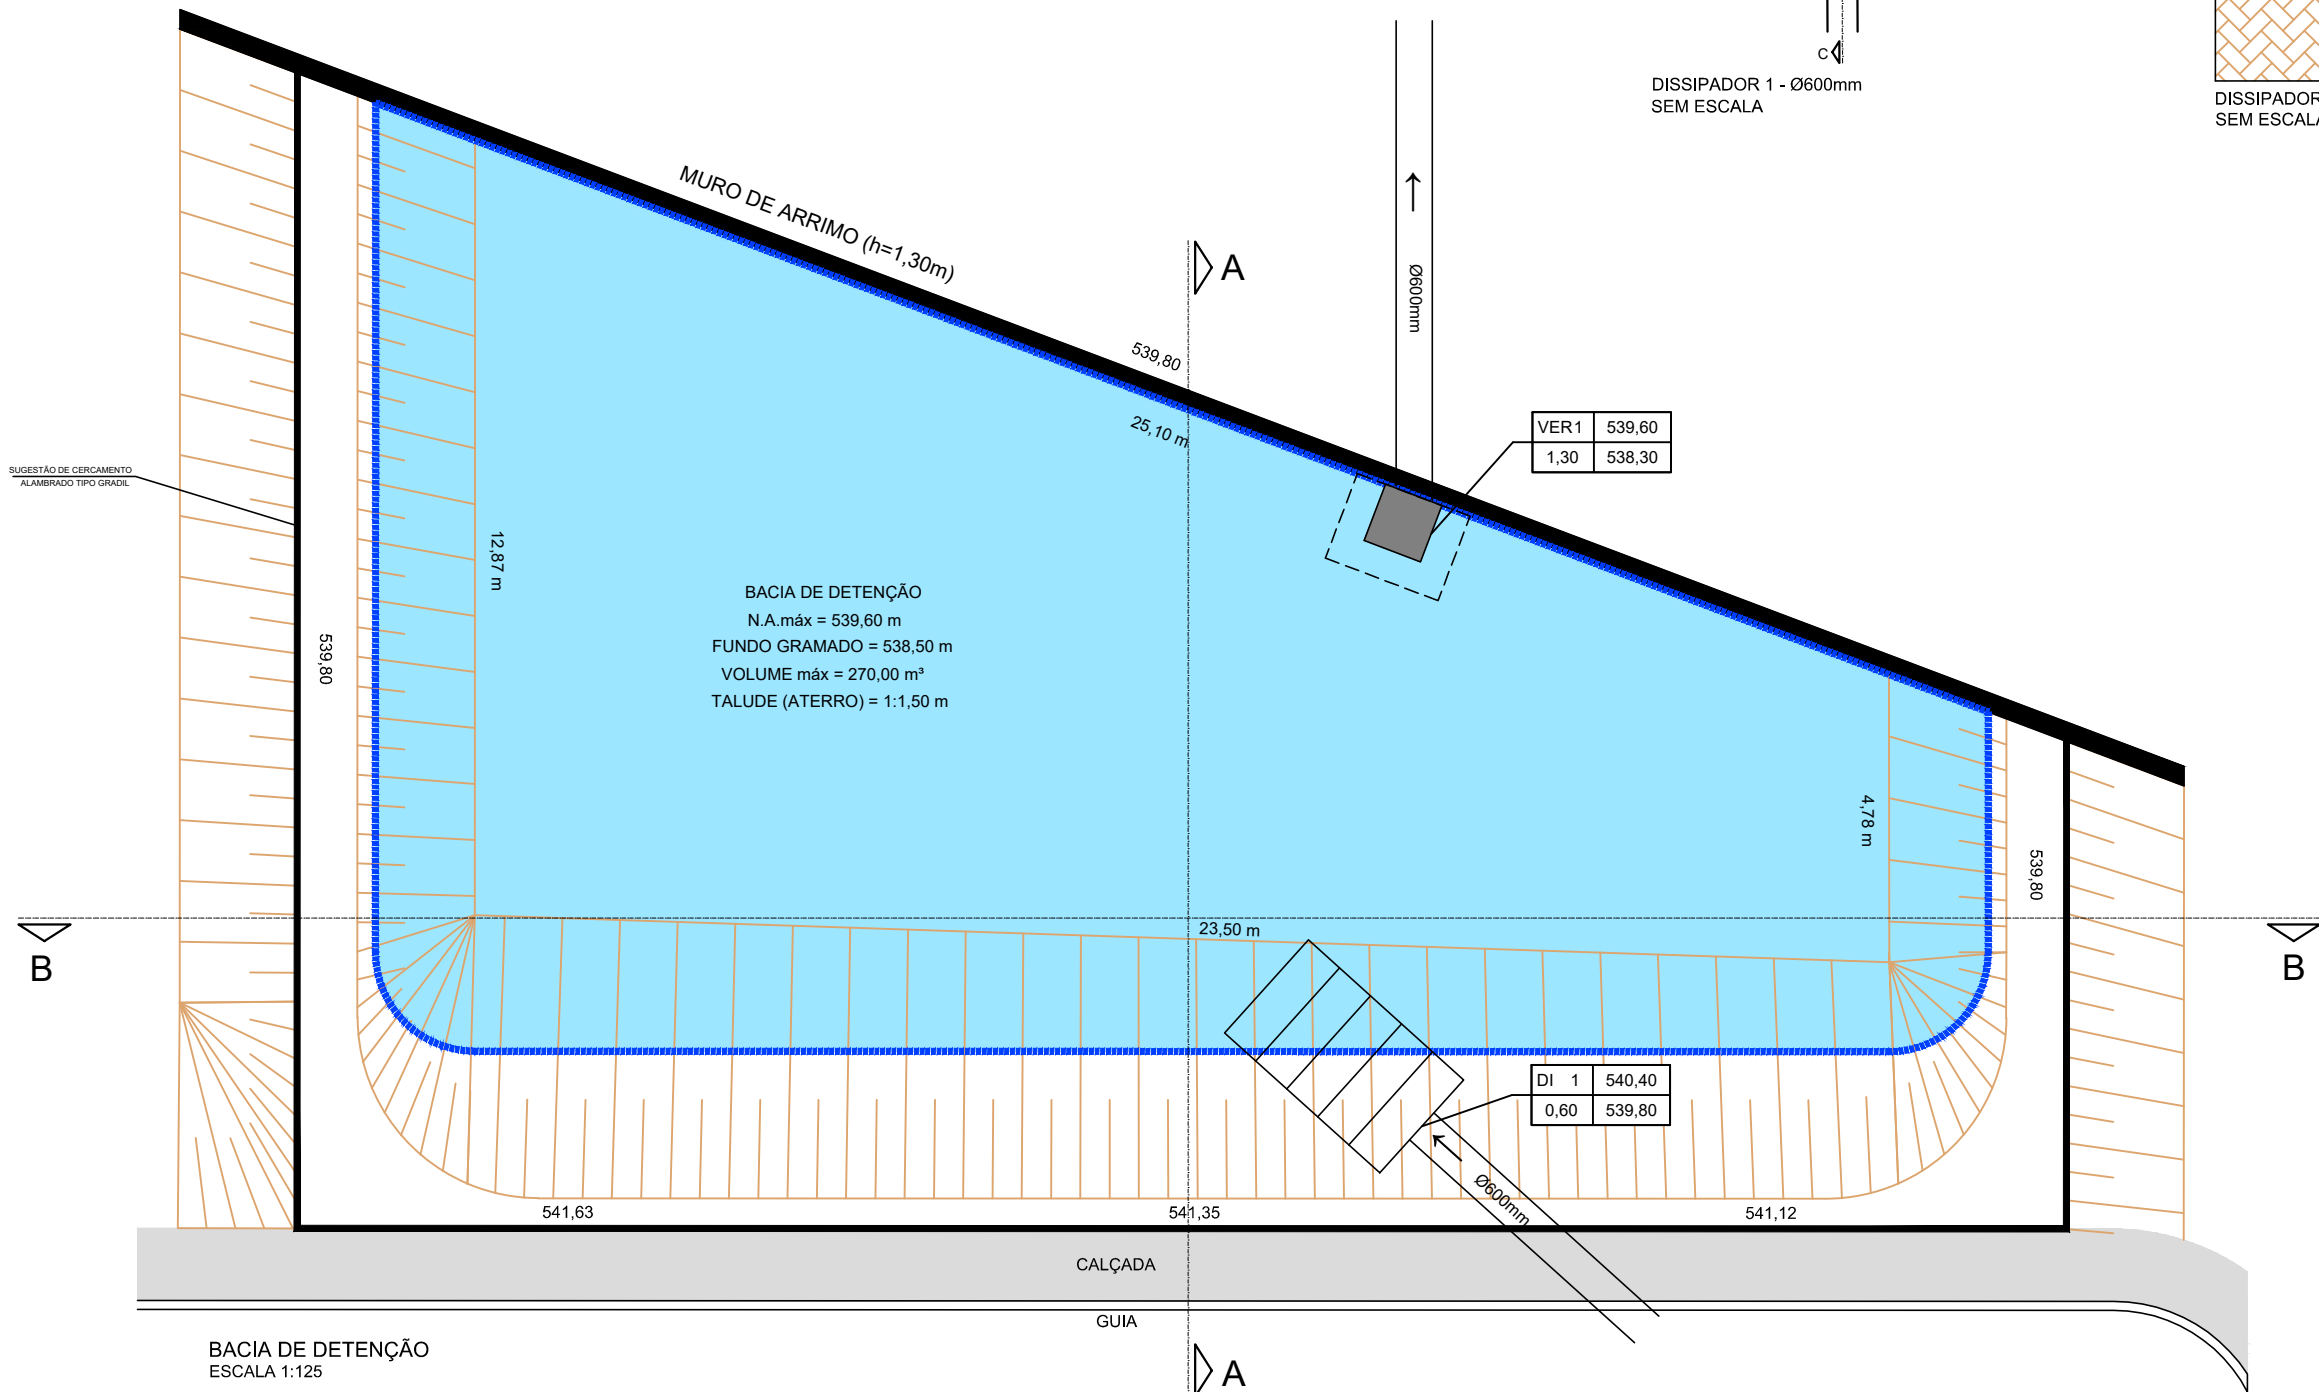

BACIA DE DETENÇÃO
ESCALA 1:125

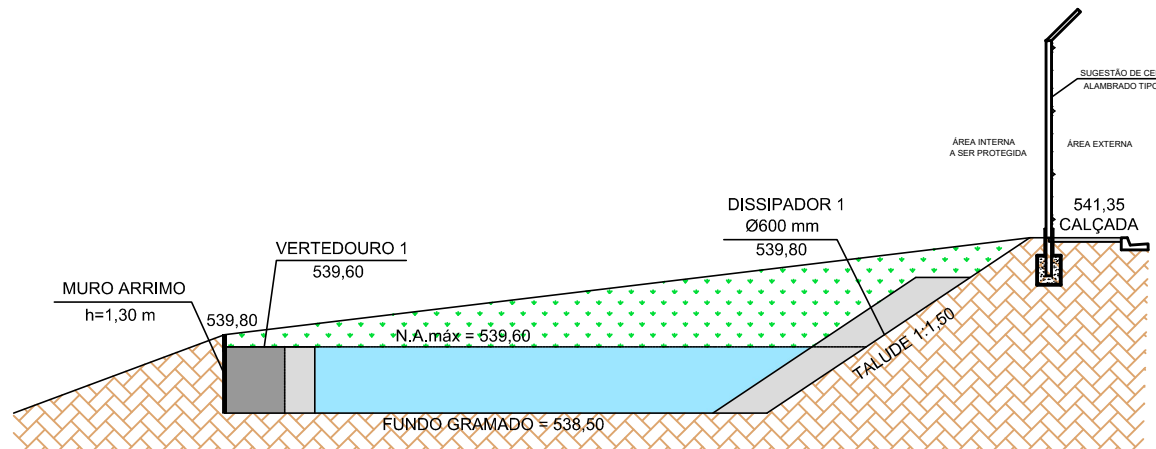

CORTE AA
ESCALA 1:125

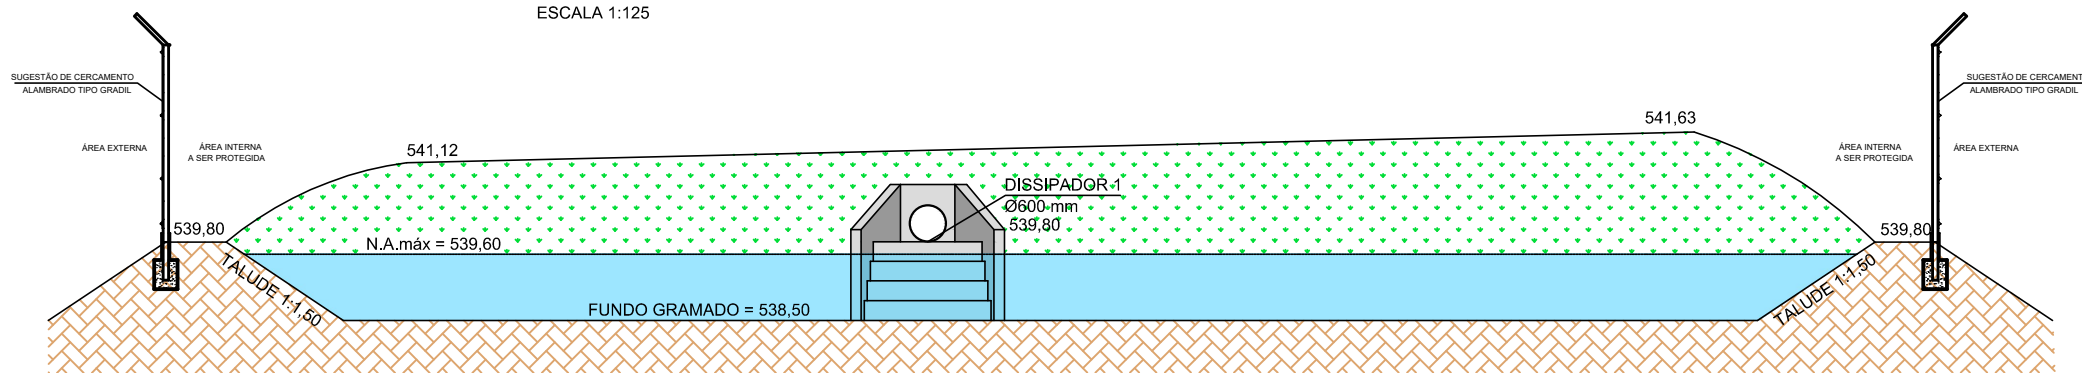

CORTE BB
ESCALA 1:125

02	REVISÃO BACIA DE DETENÇÃO	DARIANE	COELHO ENG	05/07/2018
01	ALTERAÇÃO NOME DO EMPREENDIMENTO	HIAGO	COELHO ENG	25/06/2018
00	EMIÇÃO INICIAL	HIAGO	COELHO ENG	20/06/2018
REVISÃO	ASSUNTO	REVISÃO	APROVAÇÃO	DATA

PROJETO DRENAGEM

FOLHA
04/05

DETALHAMENTO BACIA DE DETENÇÃO
ASSUNTO:

CONDOMÍNIO BEACH HOMES RESIDENCE
DENOMINAÇÃO:

AVENIDA COMENDADOR THOMAZ FORTUNATO, ESQUINA COM RUA FORTUNATO NARDINI - GLEBA "P" - PRAIA DOS NAMORADOS - AMERICANA - SP
LOCAL:


B.P.N EMPREENDIMENTOS IMOBILIÁRIOS LTDA
C.N.P.J. 67.788.836 / 0001-73
PROPRIETÁRIO:

CADASTRO 33.0520.0124.001/002 ZONEAMENTO: ZR1 - AP02
DIRETRIZES: PROTOCOLO no. 48477/09

ESCALA : INDICADA

SITUAÇÃO
SEM ESCALA

DECLARO QUE A APROVAÇÃO DO PROJETO NÃO IMPLICA NO RECONHECIMENTO POR PARTE DA PREFEITURA MUNICIPAL LOCAL DO DIREITO DE PROPRIEDADE DO TERRENO

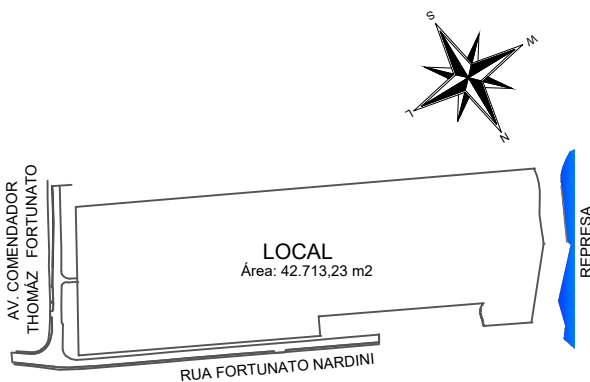

PROPRIETÁRIO
B.P.N EMPREENDIMENTOS IMOBILIÁRIOS LTDA
C.N.P.J. 67.788.836 / 0001-73

AUTOR DO PROJETO E RESPONSÁVEL TÉCNICO
OSVALDINO RODRIGUES DE AMORIM
C.R.E.A.0601341112 SP

QUADRO DE ÁREAS

VER PROJETO
URBANÍSTICO

A.R.T:28027230180679229