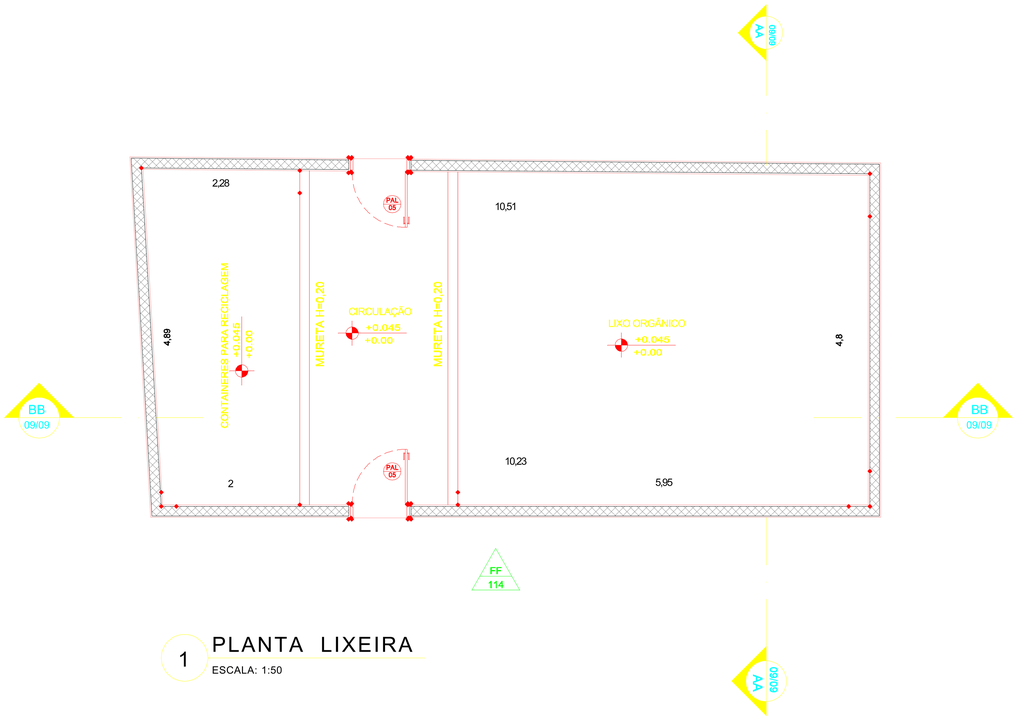

1 PLANTA LIXEIRA

ESCALA: 1:50

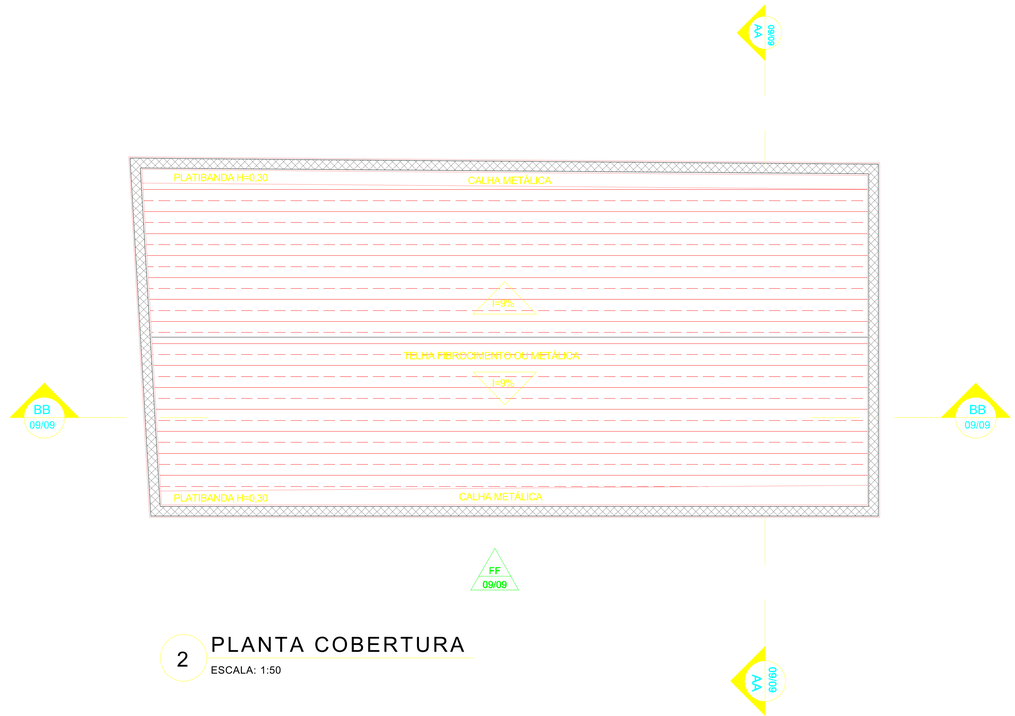

2 PLANTA COBERTURA

ESCALA: 1:50

3 CORTE AA - LIXEIRA

ESCALA: 1:50

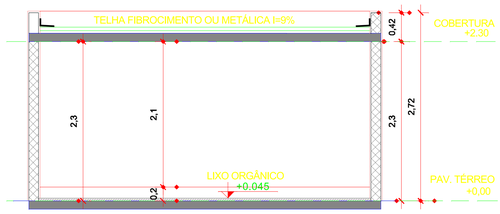

4 CORTE BB - LIXEIRA

ESCALA: 1:50

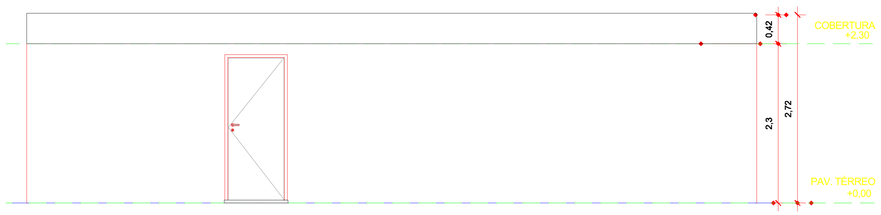

5 FACHADA FRONTAL

ESCALA: 1:50

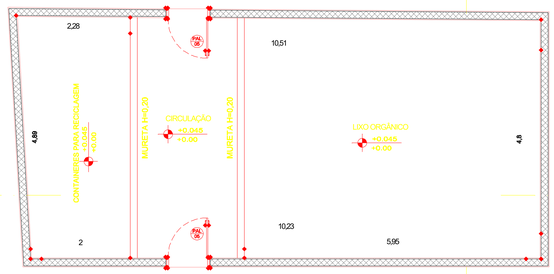

1 PLANTA LIXEIRA
ESCALA: 1:50

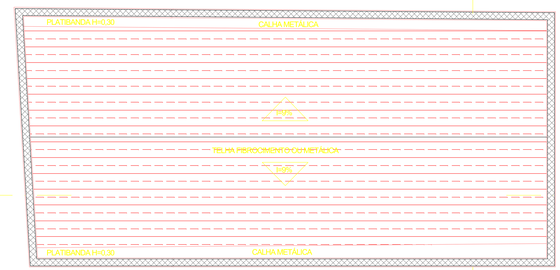

2 PLANTA COBERTURA
ESCALA: 1:50

TABELA DE PORTAS		
CÓDIGO	DIMENSÃO DO VÃO ACABADO	AMBIENTE
PAL 02	0,80X2,10m VENEZIANA	LIXEIRA

3 CORTE AA - LIXEIRA
ESCALA: 1:50

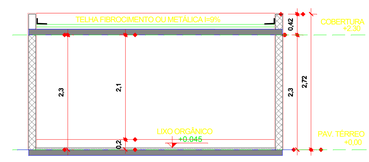

4 CORTE BB - LIXEIRA
ESCALA: 1:50

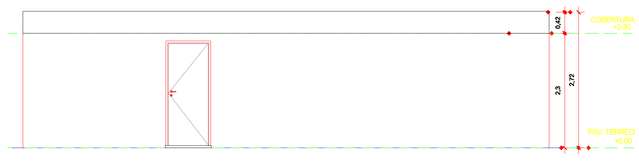

5 FACHADA FRONTAL
ESCALA: 1:50

PROJETO COMPLETO
PROJETO ARQUITETÔNICO

FOLHA
09/09

CONSTRUÇÃO DE CONDOMÍNIO RESIDENCIAL DE INTERESSE SOCIAL
ASSUNTO:

CONDOMÍNIO "VILAGGIO DO LAGO"
DENOMINAÇÃO:

AVENIDA COMENDADOR THOMAZ FORTUNATO, ESQUINA COM RUA FORTUNATO NARDINI - GLEBA "P" - PRAIA DOS NAMORADOS - AMERICANA - SP
LOCAL:

B.P.N EMPREENDIMENTOS IMOBILIÁRIOS LTDA
C.N.P.J. 67.788.836 / 0001-73
PROPRIETÁRIO:

CADASTRO 33.0520.0124.0011002 ZONEAMENTO: ZR1 - AP02
DIRETRIZES: PROTOCOLO no. 48477/09 ESCALA : INDICADA

SITUAÇÃO
SEM ESCALA

DECLARO QUE A APROVAÇÃO DO PROJETO NO CNPU CA NO RECONHECIMENTO POR PARTE DA PREFEITURA MUNICIPAL LOCAL DO DIREITO DE PROPRIEDADE DO TERRENO

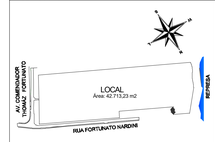

QUADRO DE ÁREAS

VER FOLHA 01/09

PROPRIETÁRIO
B.P.N EMPREENDIMENTOS IMOBILIÁRIOS LTDA
C.N.P.J. 67.788.836 / 0001-73

AUTOR DO PROJETO E RESPONSÁVEL TÉCNICO
RAFAEL LUIS COELHO
C.R.E.A. 060.102.896-7

A.R.T: 28027230180390465

FOLHA 820X510

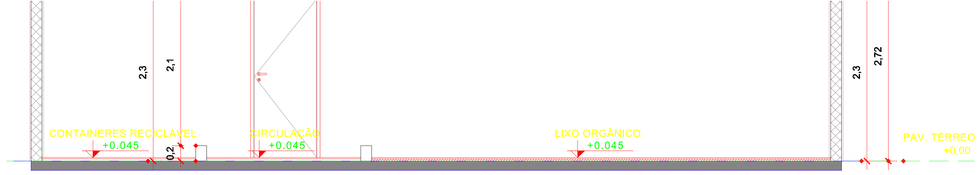

3 CORTE AA - LIXEIRA

ESCALA: 1:50

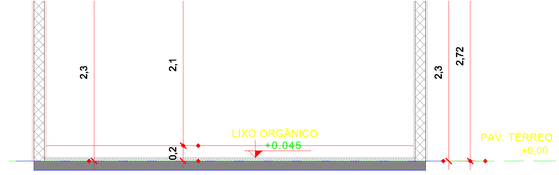

4 CORTE BB - LIXEIRA

ESCALA: 1:50

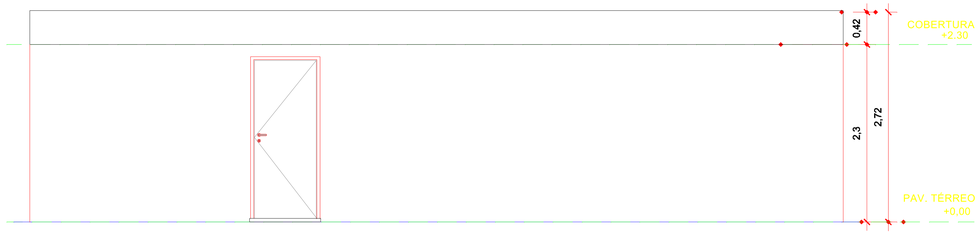

5 FACHADA FRONTAL

ESCALA: 1:50