




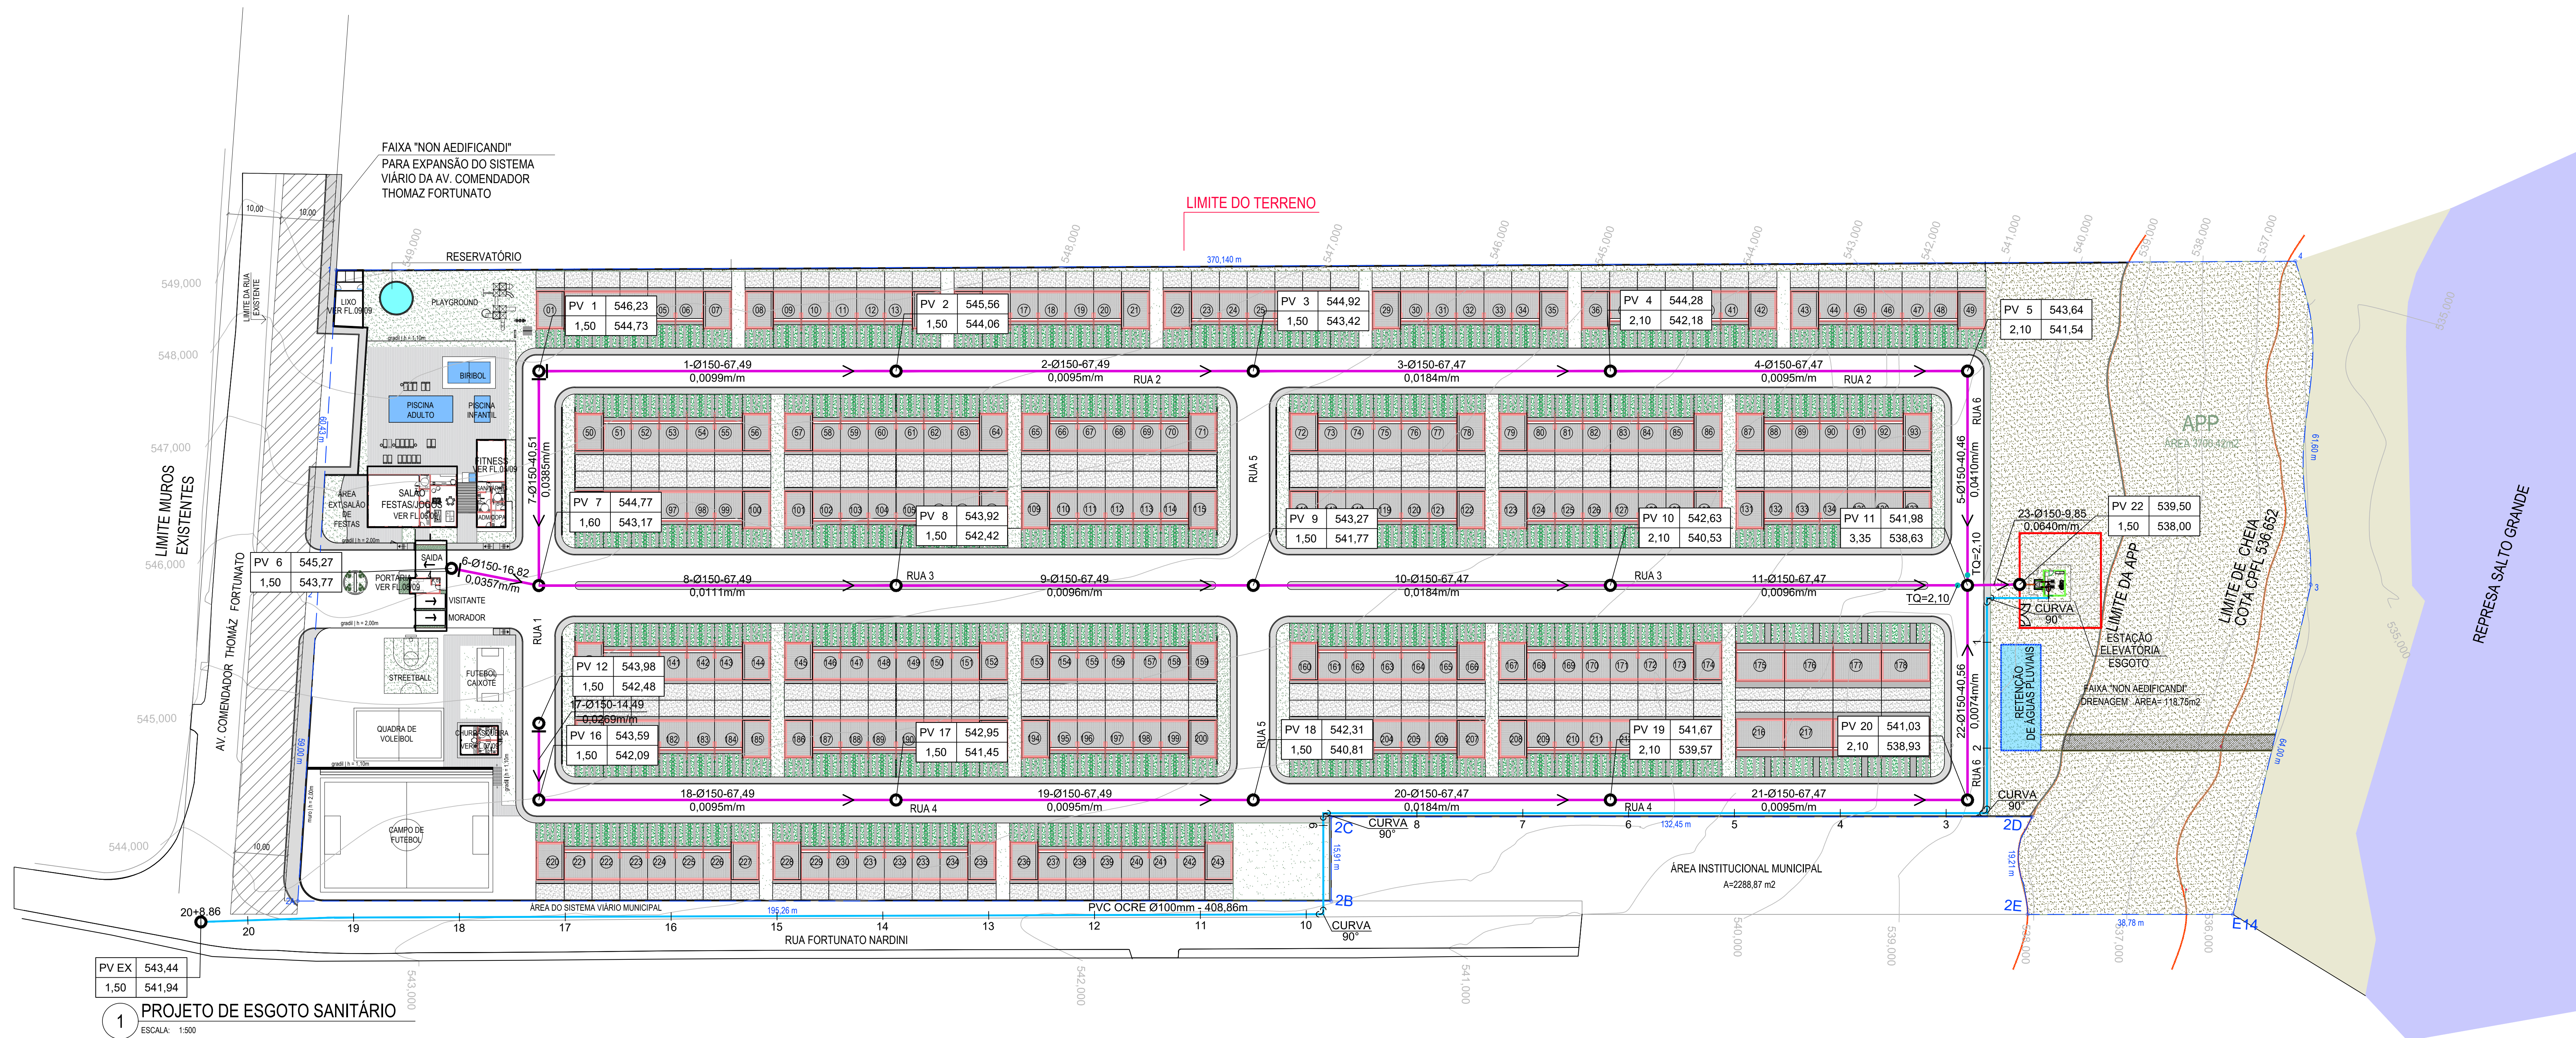


PROJETO DE ESGOTO SANITÁRIO
ESCALA: 1:500


POÇO DE VISITA COM TUBO DE QUEDA EXTERNO

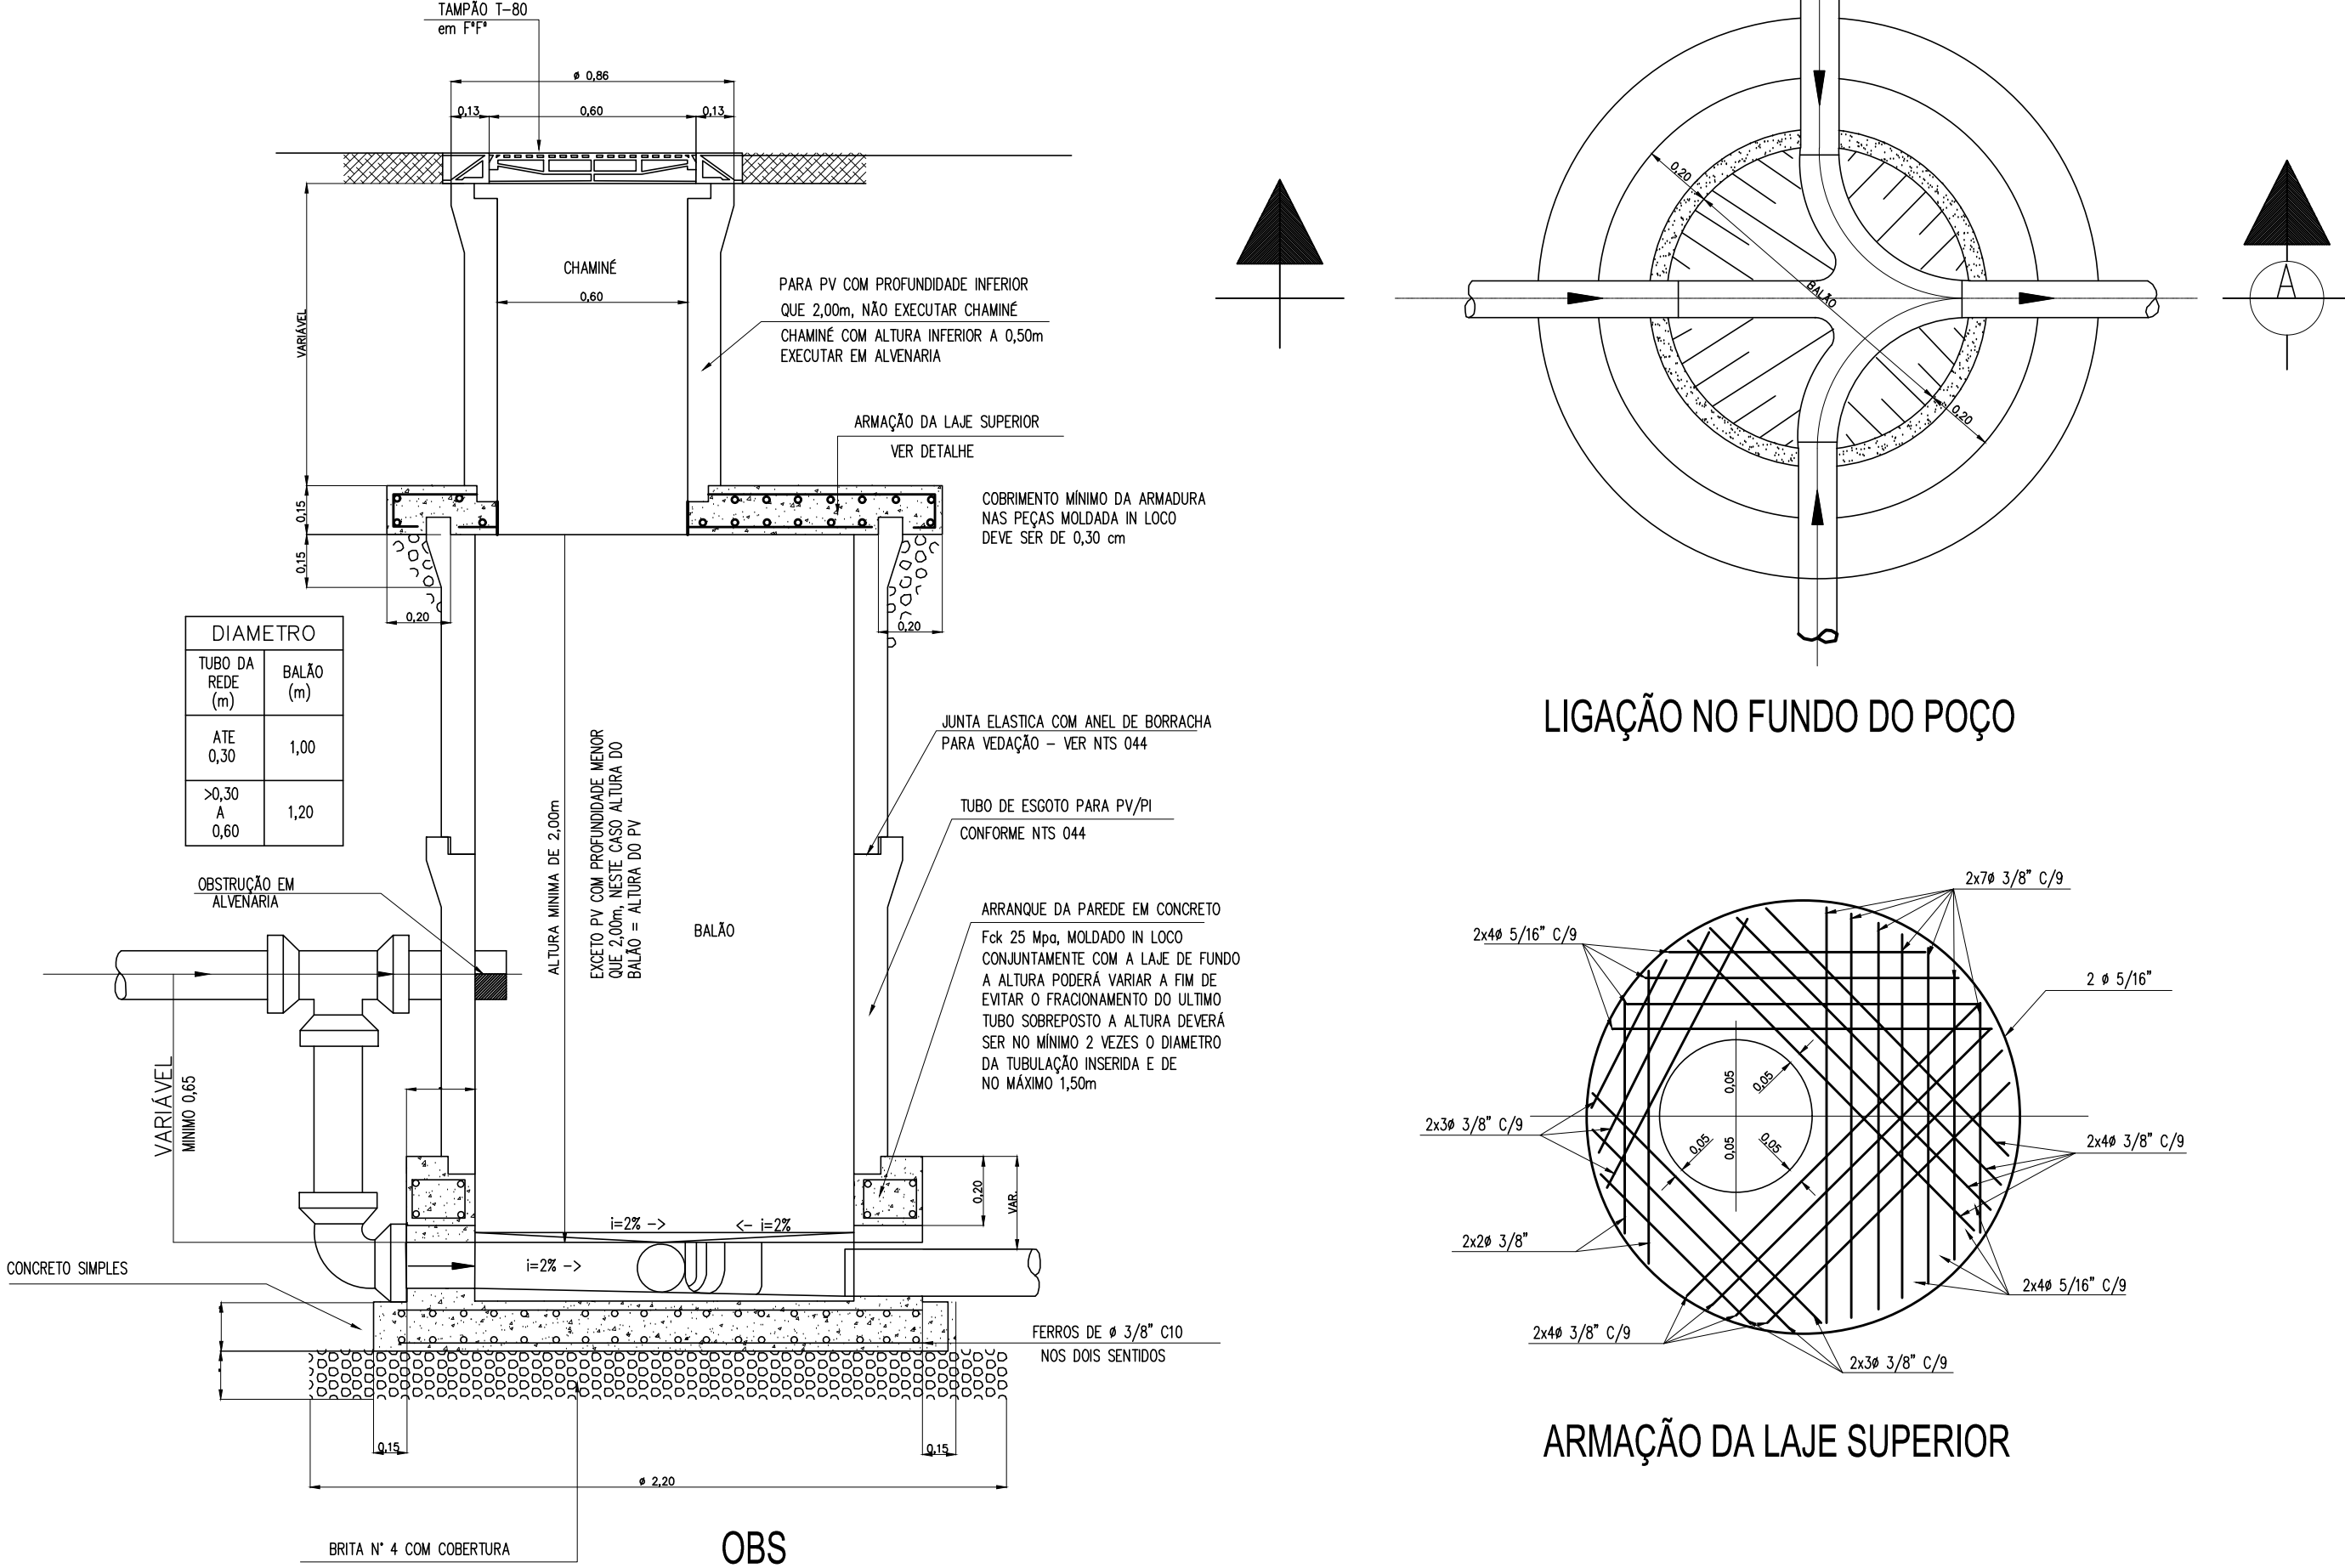

POÇO DE VISITA SEM TUBO DE QUEDA

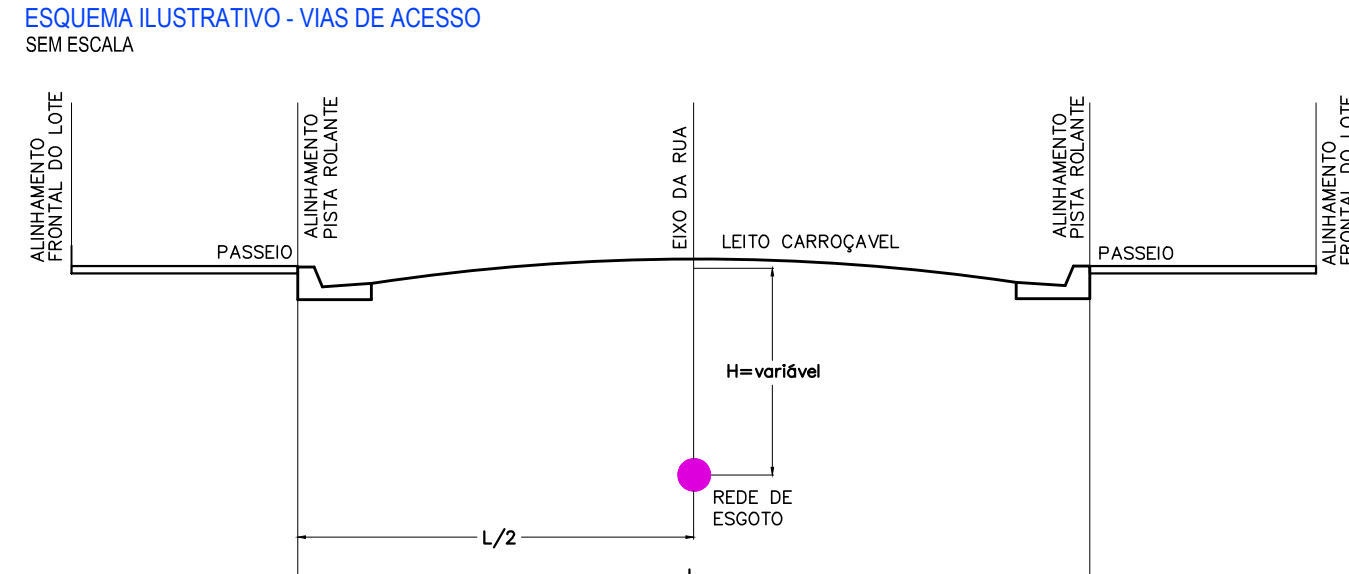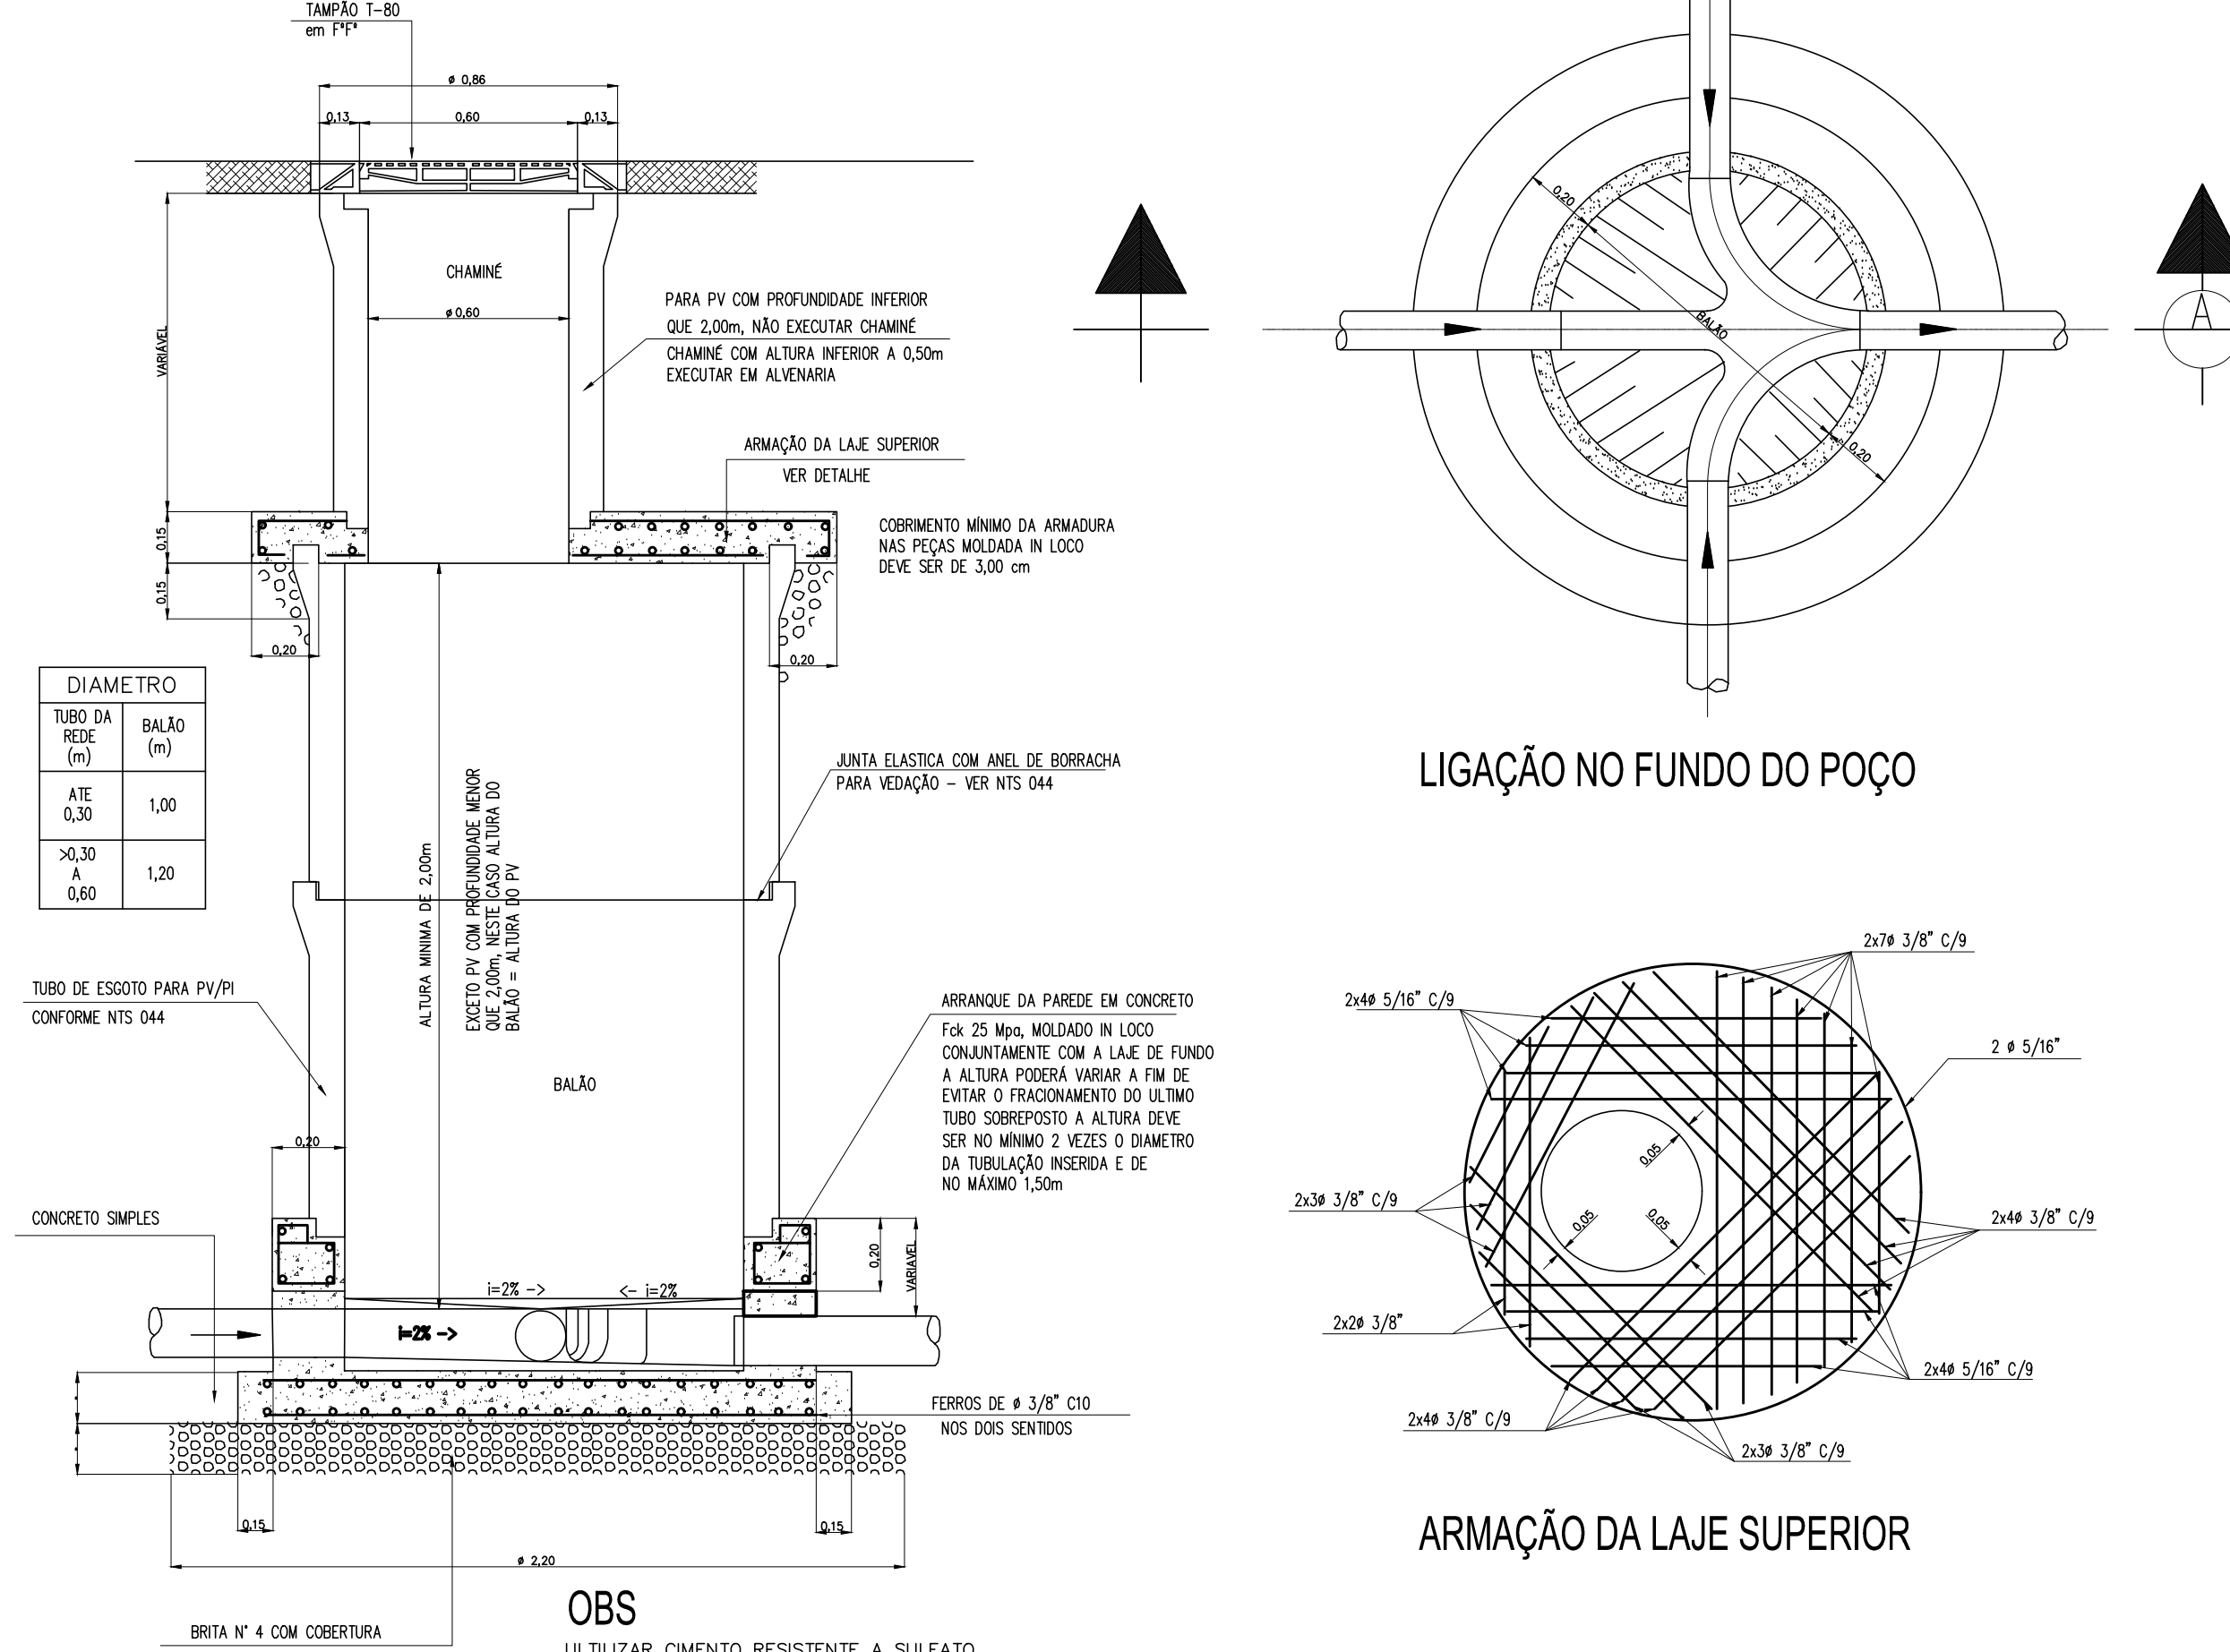

DETALHE ESCORAMENTO - PONTEAMENTO

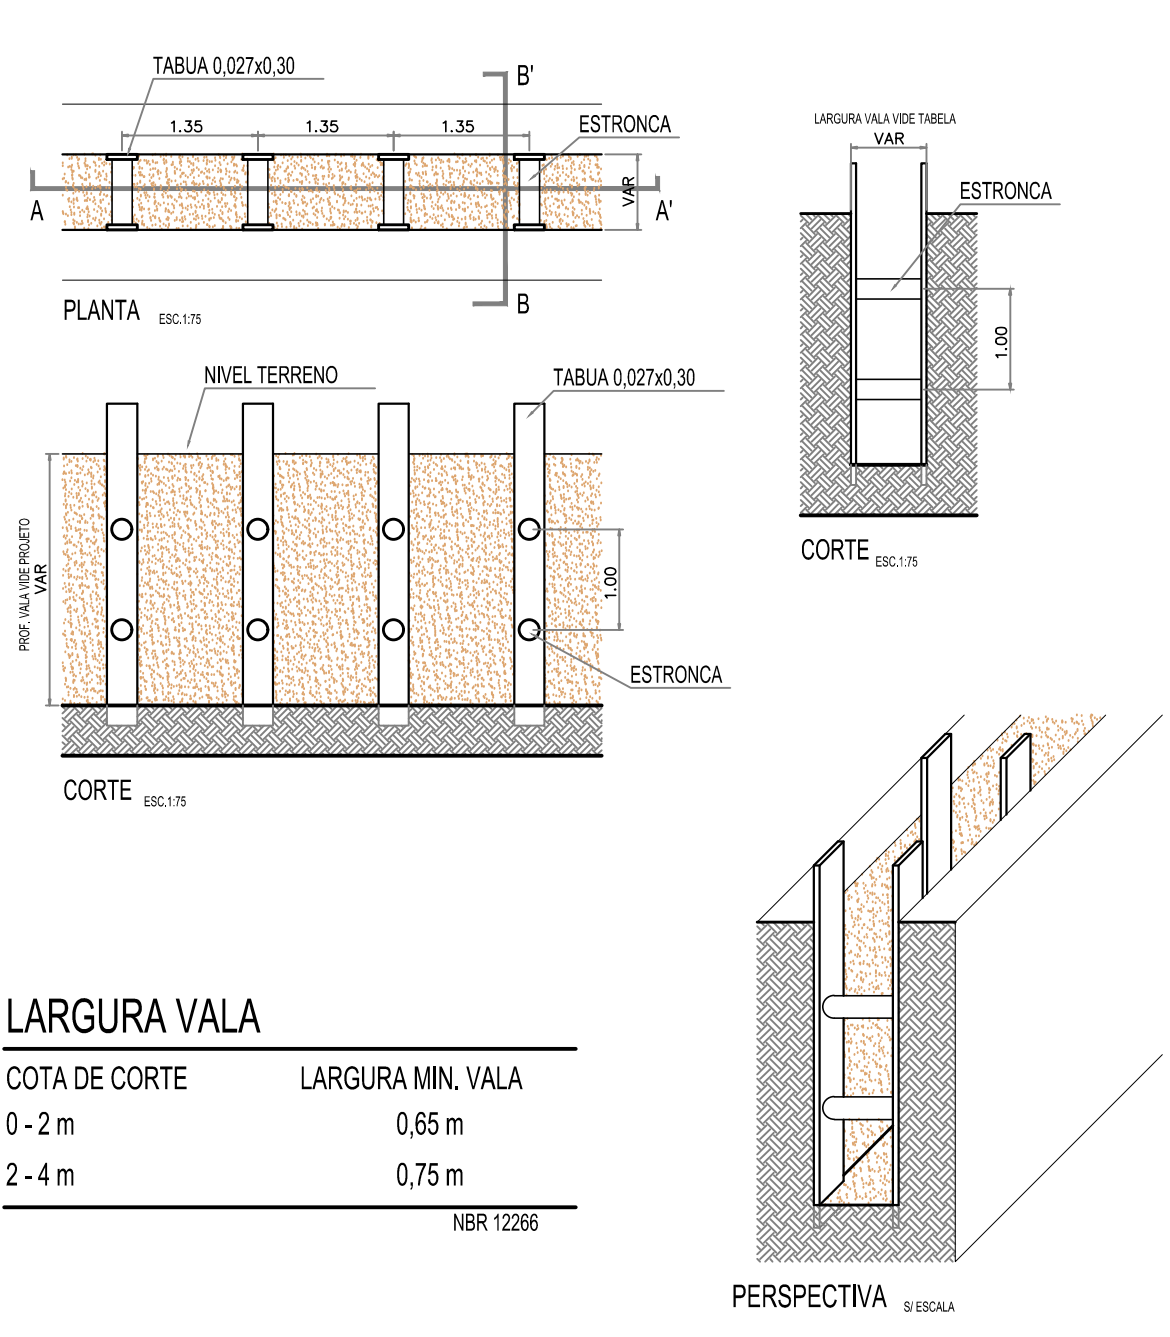


LARGURA VALA

COTA DE CORTE	LARGURA MIN. VALA
0-2 m	0,65 m
2-4 m	0,75 m


NR 1226

OBSERVAÇÕES
1-ESCORAMENTO OBRIGATORIO EM VALAS COM PROFUNDIDADE SUPERIORES A 1,25m.
2-CONFORME NATUREZA DO TERRENO. A CRITÉRIO DA FISCALIZAÇÃO A EMPREITEIRA SERÁ OBRIGADA A PROVIDENCIAR ESCORAMENTO EM VALAS COM PROFUNDIDADE INFERIOR A 1,25m.


DETALHE DA TAMPA DOS PVs
TAMPÃO TIPO T-80

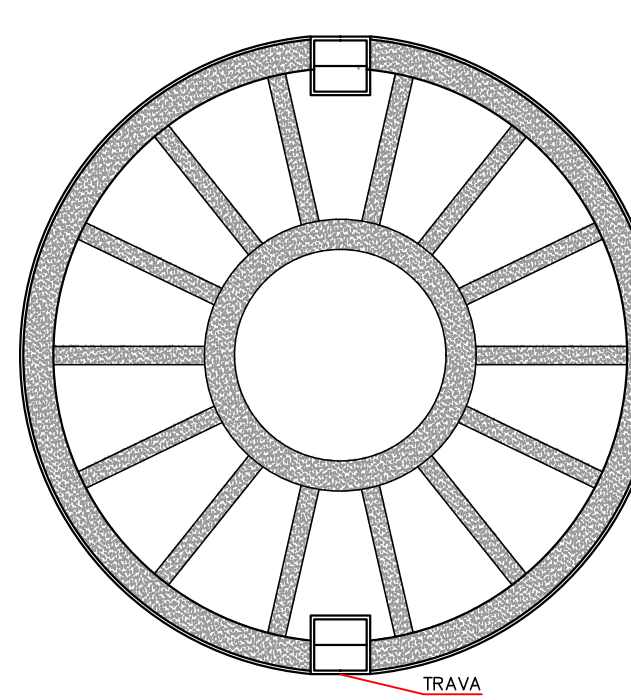

ARMADURA LAJE DE FUNDO E TAMPA

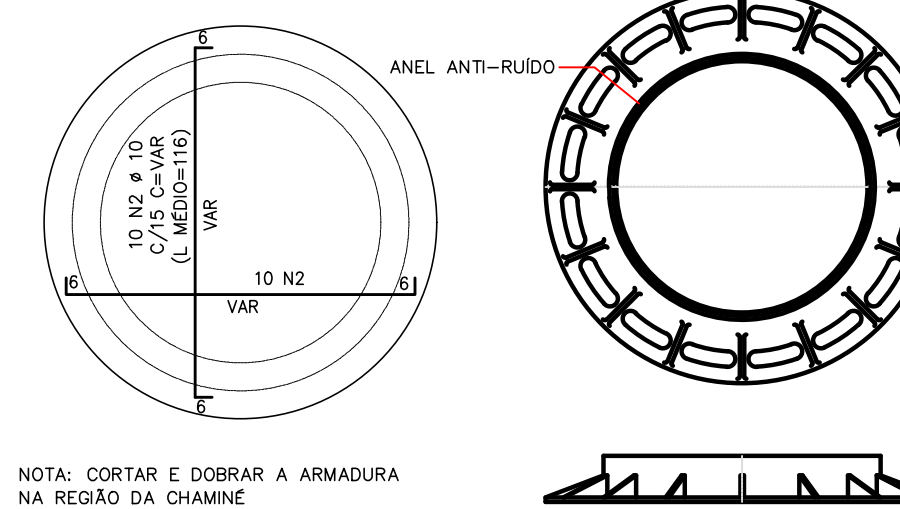

FIXAÇÃO DA TAMPA T-80

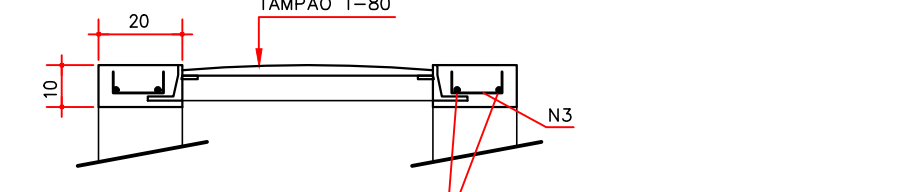

QUANTITATIVO - ESGOTO SANITÁRIO

ITEM	DESCRIÇÃO DO SERVIÇO	UNID.	QUANT.
01	ASSENTAMENTO TUBO DE PVC RÍGIDO, INCLUSIVE CONEXÕES - ESGOTO SANITÁRIO	M	1.330,00
02	TUBO PVC RÍGIDO OCRE JEI Ø150mm	M	978,00
03	TUBO PVC RÍGIDO OCRE JEI Ø150mm (RECALQUE)	M	434,00
04	POÇOS DE VISITA	UNID.	38,00
05	SELIM PVC RÍGIDO COMPACTO ULTRA OCRE COM TRAVA Ø150x100mm	UNID.	247,00
06	ANEL DE BORRACHA PARA SELIM OCRE	UNID.	247,00
07	CAP PVC RÍGIDO OCRE Ø150mm	UNID.	247,00
08	ESCAVAÇÃO DE VALAS	M³	1.985,45
09	REATERRO COMPACTADO	M³	1.943,33

LEGENDA:

- POÇO DE VISITA
- POÇO DE VISITA PONTE SECA NO SENTIDO INDICADO
- SENTIDO DO FLUXO
- TUBO PVC RÍGIDO OCRE JEI Ø150mm
- TUBO PVC RÍGIDO OCRE JEI Ø150mm (RECALQUE)
- Nº DO POÇO DE VISITA
- COTA DA TAMPA
- COTA DO FUNDO
- PROFUNDIDADE
- Nº DO TRECHO
- DIÂMETRO DO TRECHO
- COMPRIMENTO DO TRECHO
- DECLIVIDADE DO TRECHO
- DOTO=XXXX PROFUNDIDADE DE CHEGADA DO TUBO A PARTIR DA TAMPA DO PV JUSANTE

01	ALTERAÇÃO LOCAL REDE ESGOTO CONFORME SOLICITAÇÃO COELHO	DARLANE	COELHO ENG 04/07/2019
02	ALTERAÇÃO NOME DO LOTEAMENTO	GABRIELA	COELHO ENG 25/06/2019
03	COMPATIBILIZAÇÃO COM TERRAPLENAGEM	GABRIELA	COELHO ENG 07/06/2019
04	MISSÃO INICIAL	GABRIELA	COELHO ENG 08/05/2019
REVISÃO	ASSUNTO	REVISÃO	APROVAÇÃO DATA

PROJETO DE ESGOTO SANITÁRIO
FOLHA 01/03

REDE COLETORES DE ESGOTO SANITÁRIO
ASSUNTO: CONDOMÍNIO BEACH HOMES RESIDENCE
DENOMINAÇÃO: AVENIDA COMENDADOR THOMAZ FORTUNATO, ESQUINA COM RUA FORTUNATO NARDINI - GLEBA "P" - PRAIA DOS NAMORADOS - AMERICANA - SP
LOCAL: B.P.N EMPREENDIMENTOS IMOBILIÁRIOS LTDA
C.N.P.J. 07.788.836 / 0001-73
PROPRIETÁRIO: CADASTRO 33.0520.0124.001/002 ZONEAMENTO: ZR1 - AP02
DIRETRIZES: PROTOCOLO nº 48477/09
ESCALA: INDICADA

SITUAÇÃO
VER PROJETO URBANÍSTICO

DECLARO QUE A APROVAÇÃO DO PROJETO NÃO IMPLICA NO RECONHECIMENTO POR PARTE DA PREFEITURA MUNICIPAL, LOCAL DO DIREITO DE PROPRIEDADE DO TERRENO

PROPRIETÁRIO
B.P.N EMPREENDIMENTOS IMOBILIÁRIOS LTDA
C.N.P.J. 07.788.836 / 0001-73
AUTOR DO PROJETO E RESPONSÁVEL TÉCNICO
GABRIELINO RODRIGUES DE ANJOS
C.R.E.A.000134112 SP
A.R.T.28027230180679229