




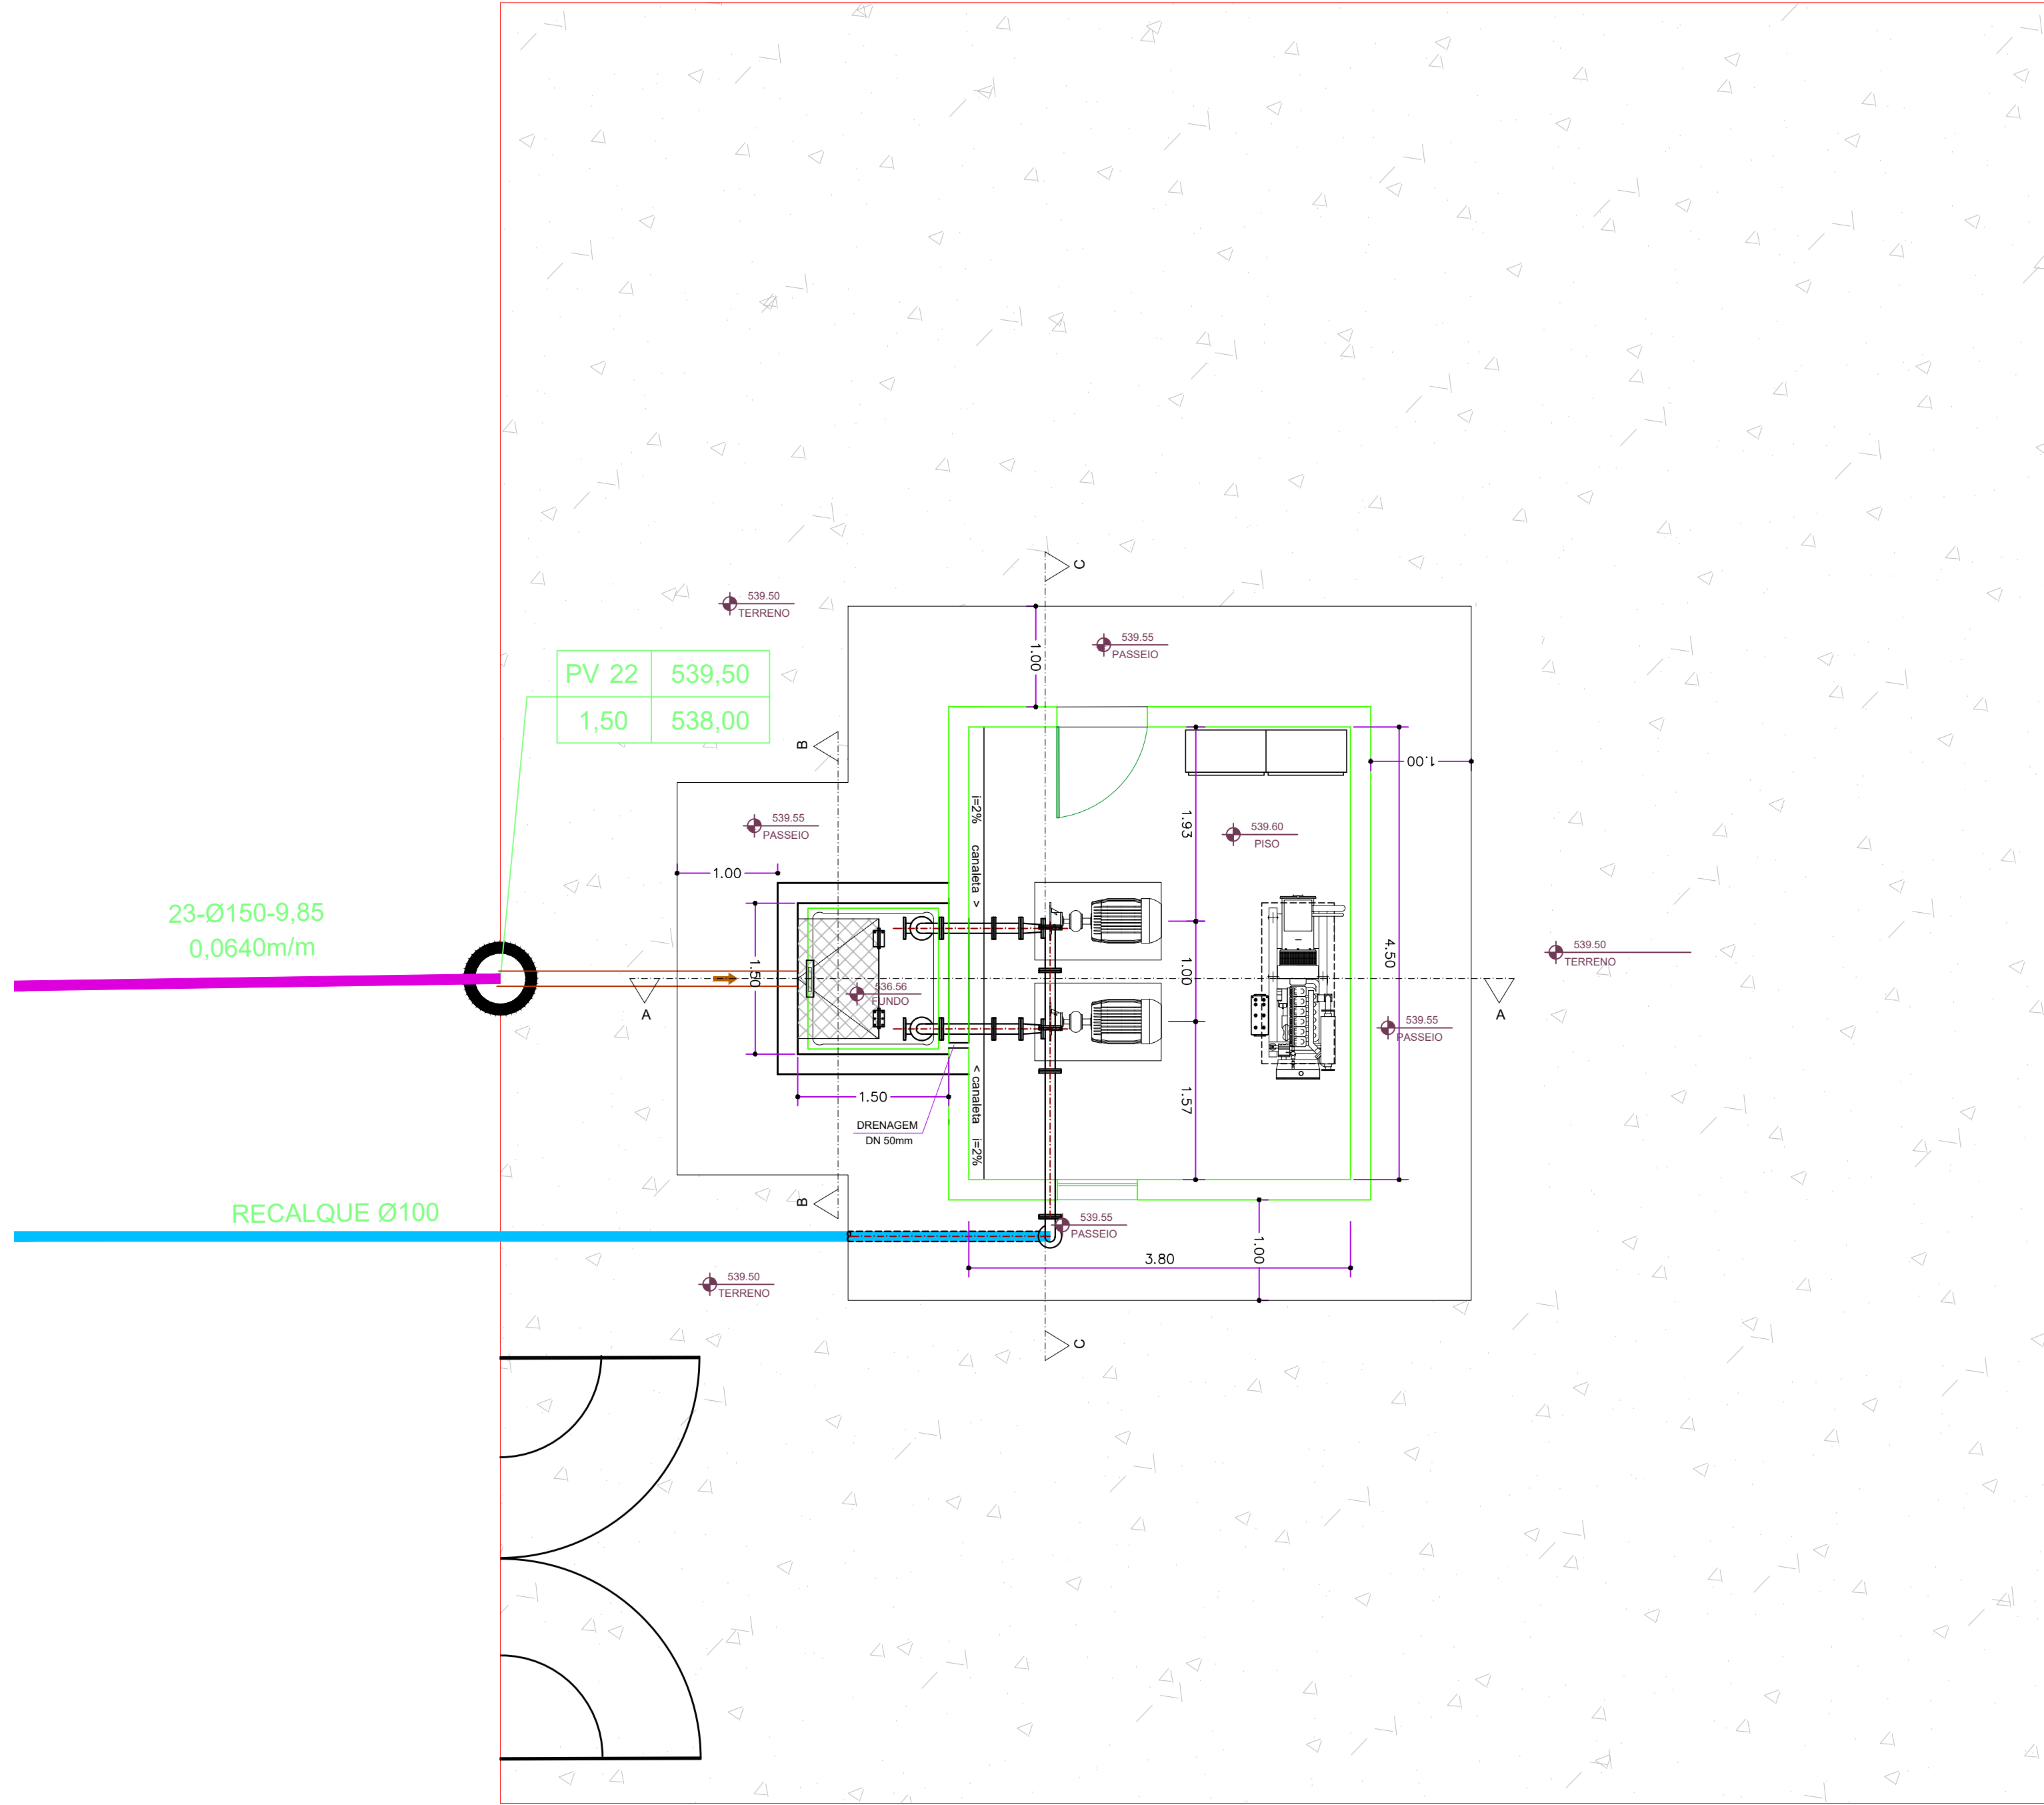


IMPLANTAÇÃO ESTAÇÃO ELEVATÓRIA DE ESGOTO
ESC. 1:50

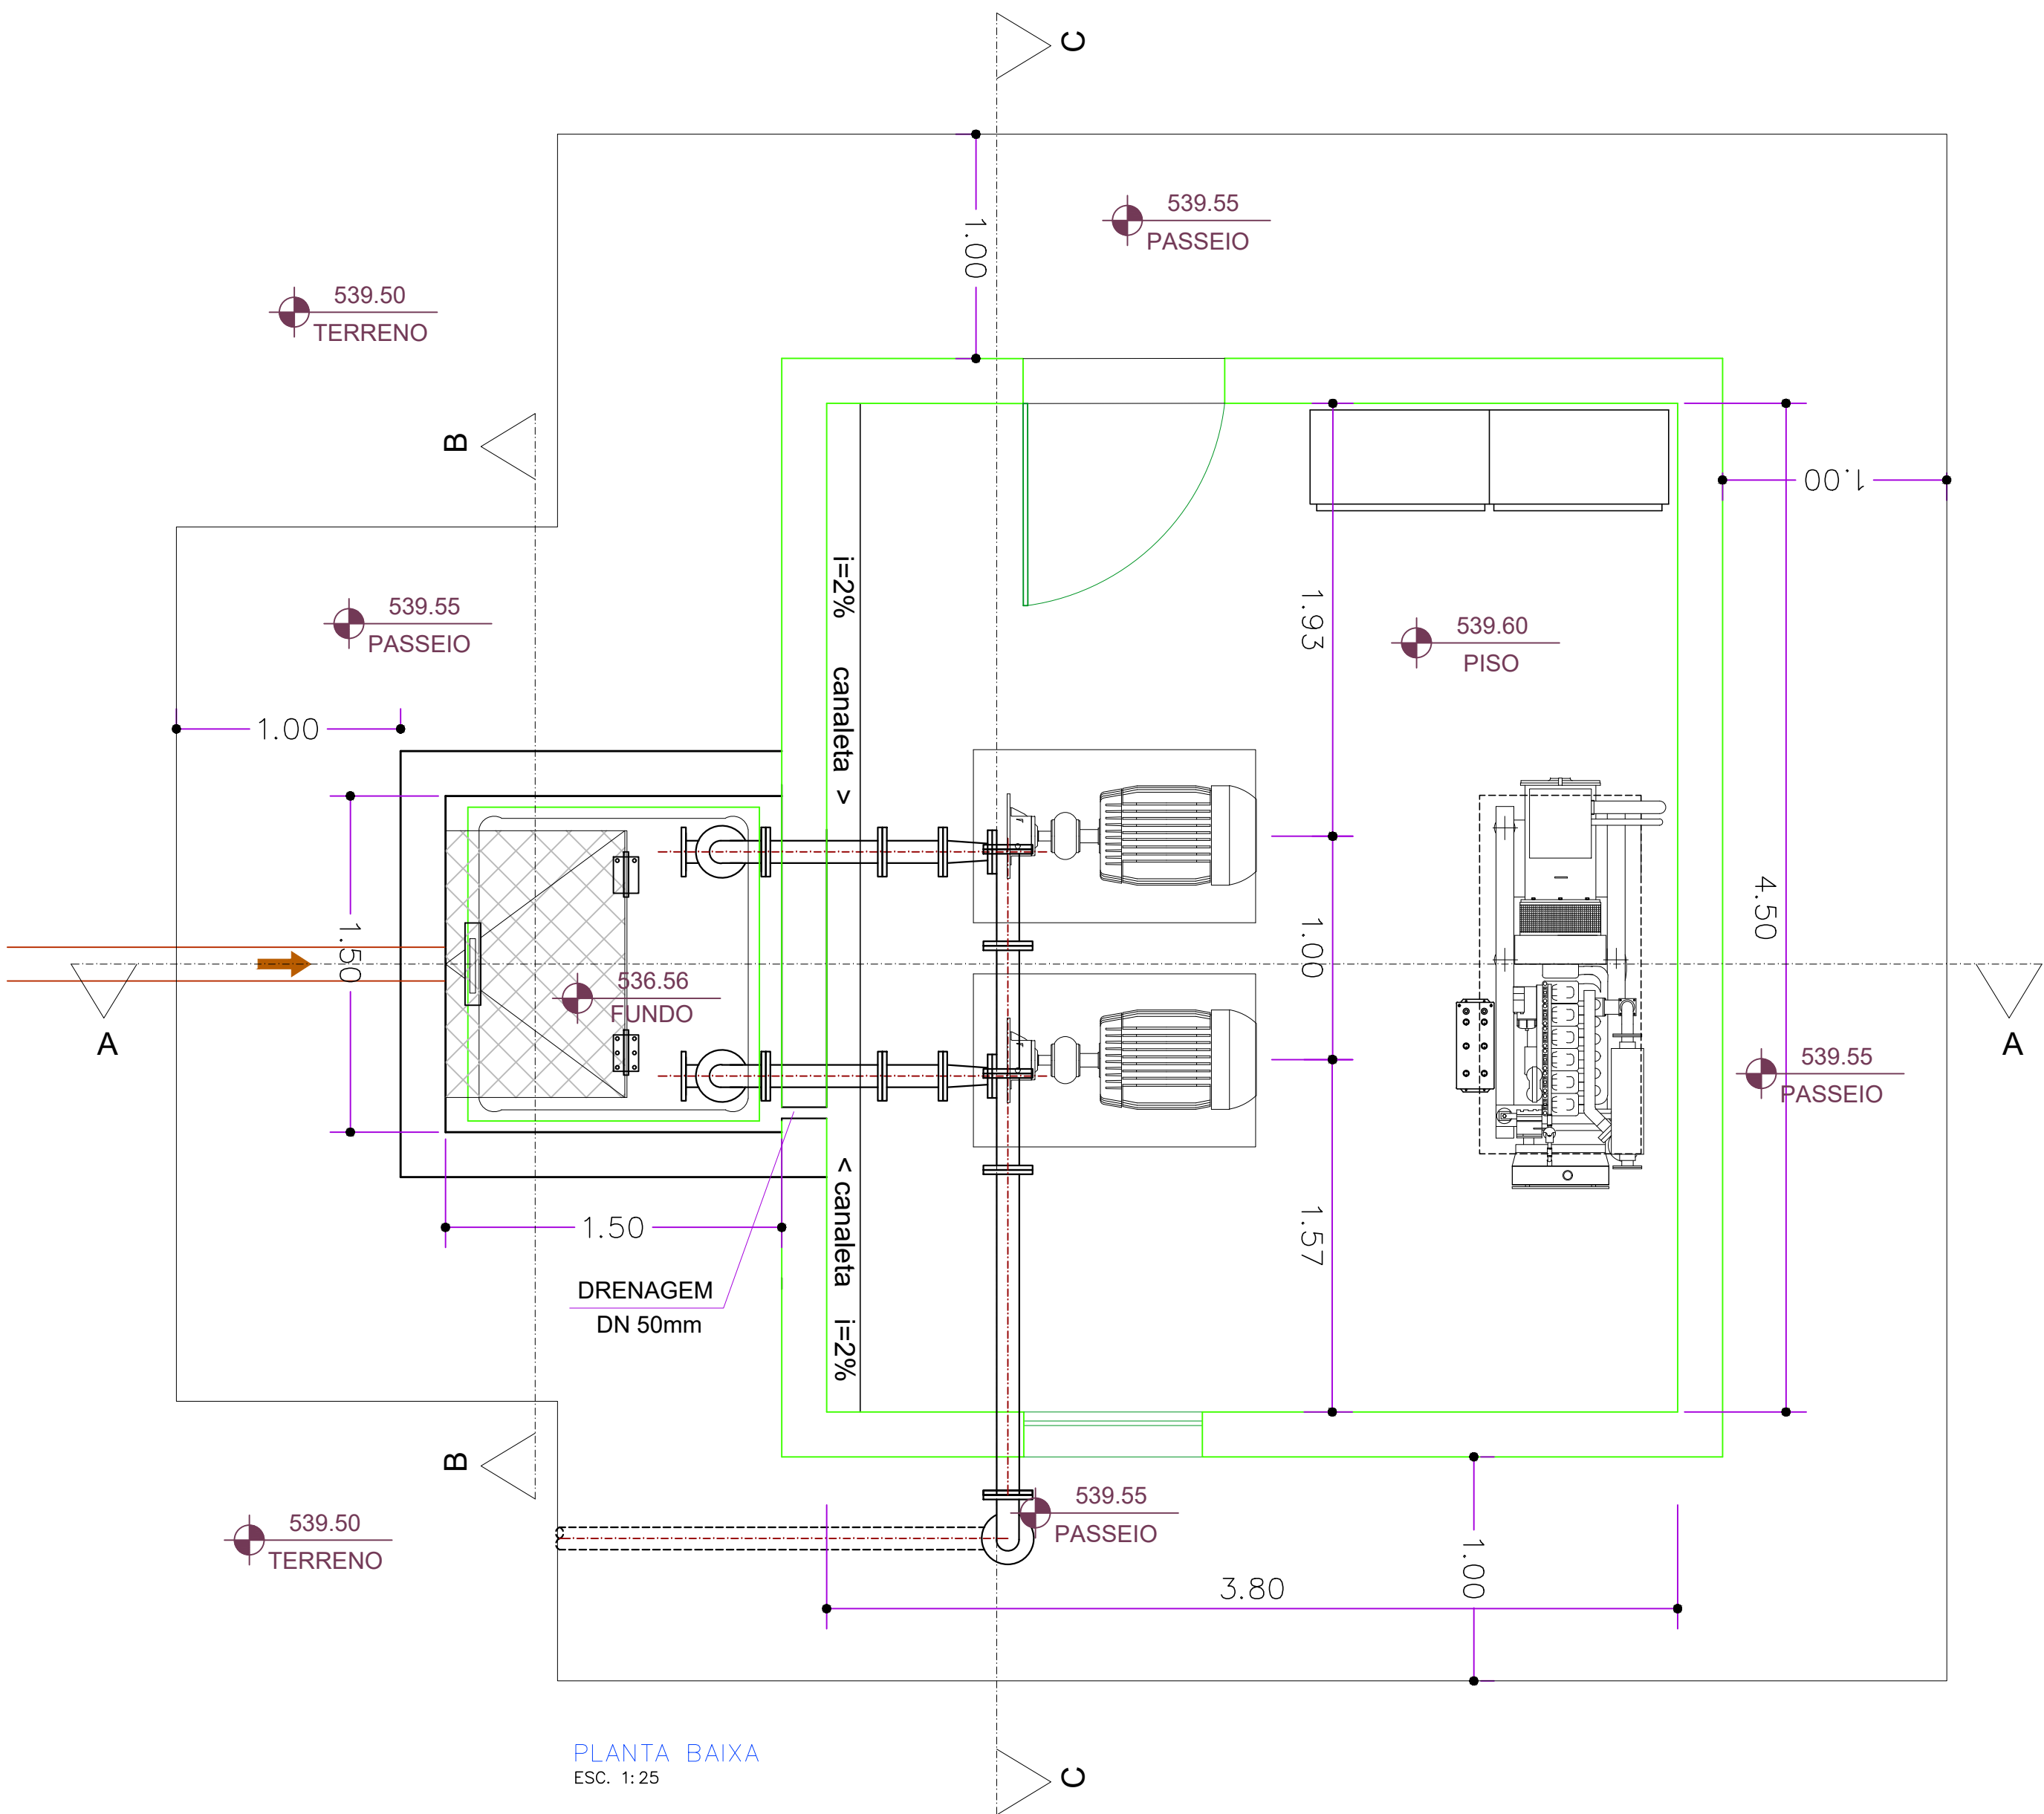


PLANTA BAIXA
ESC. 1:25

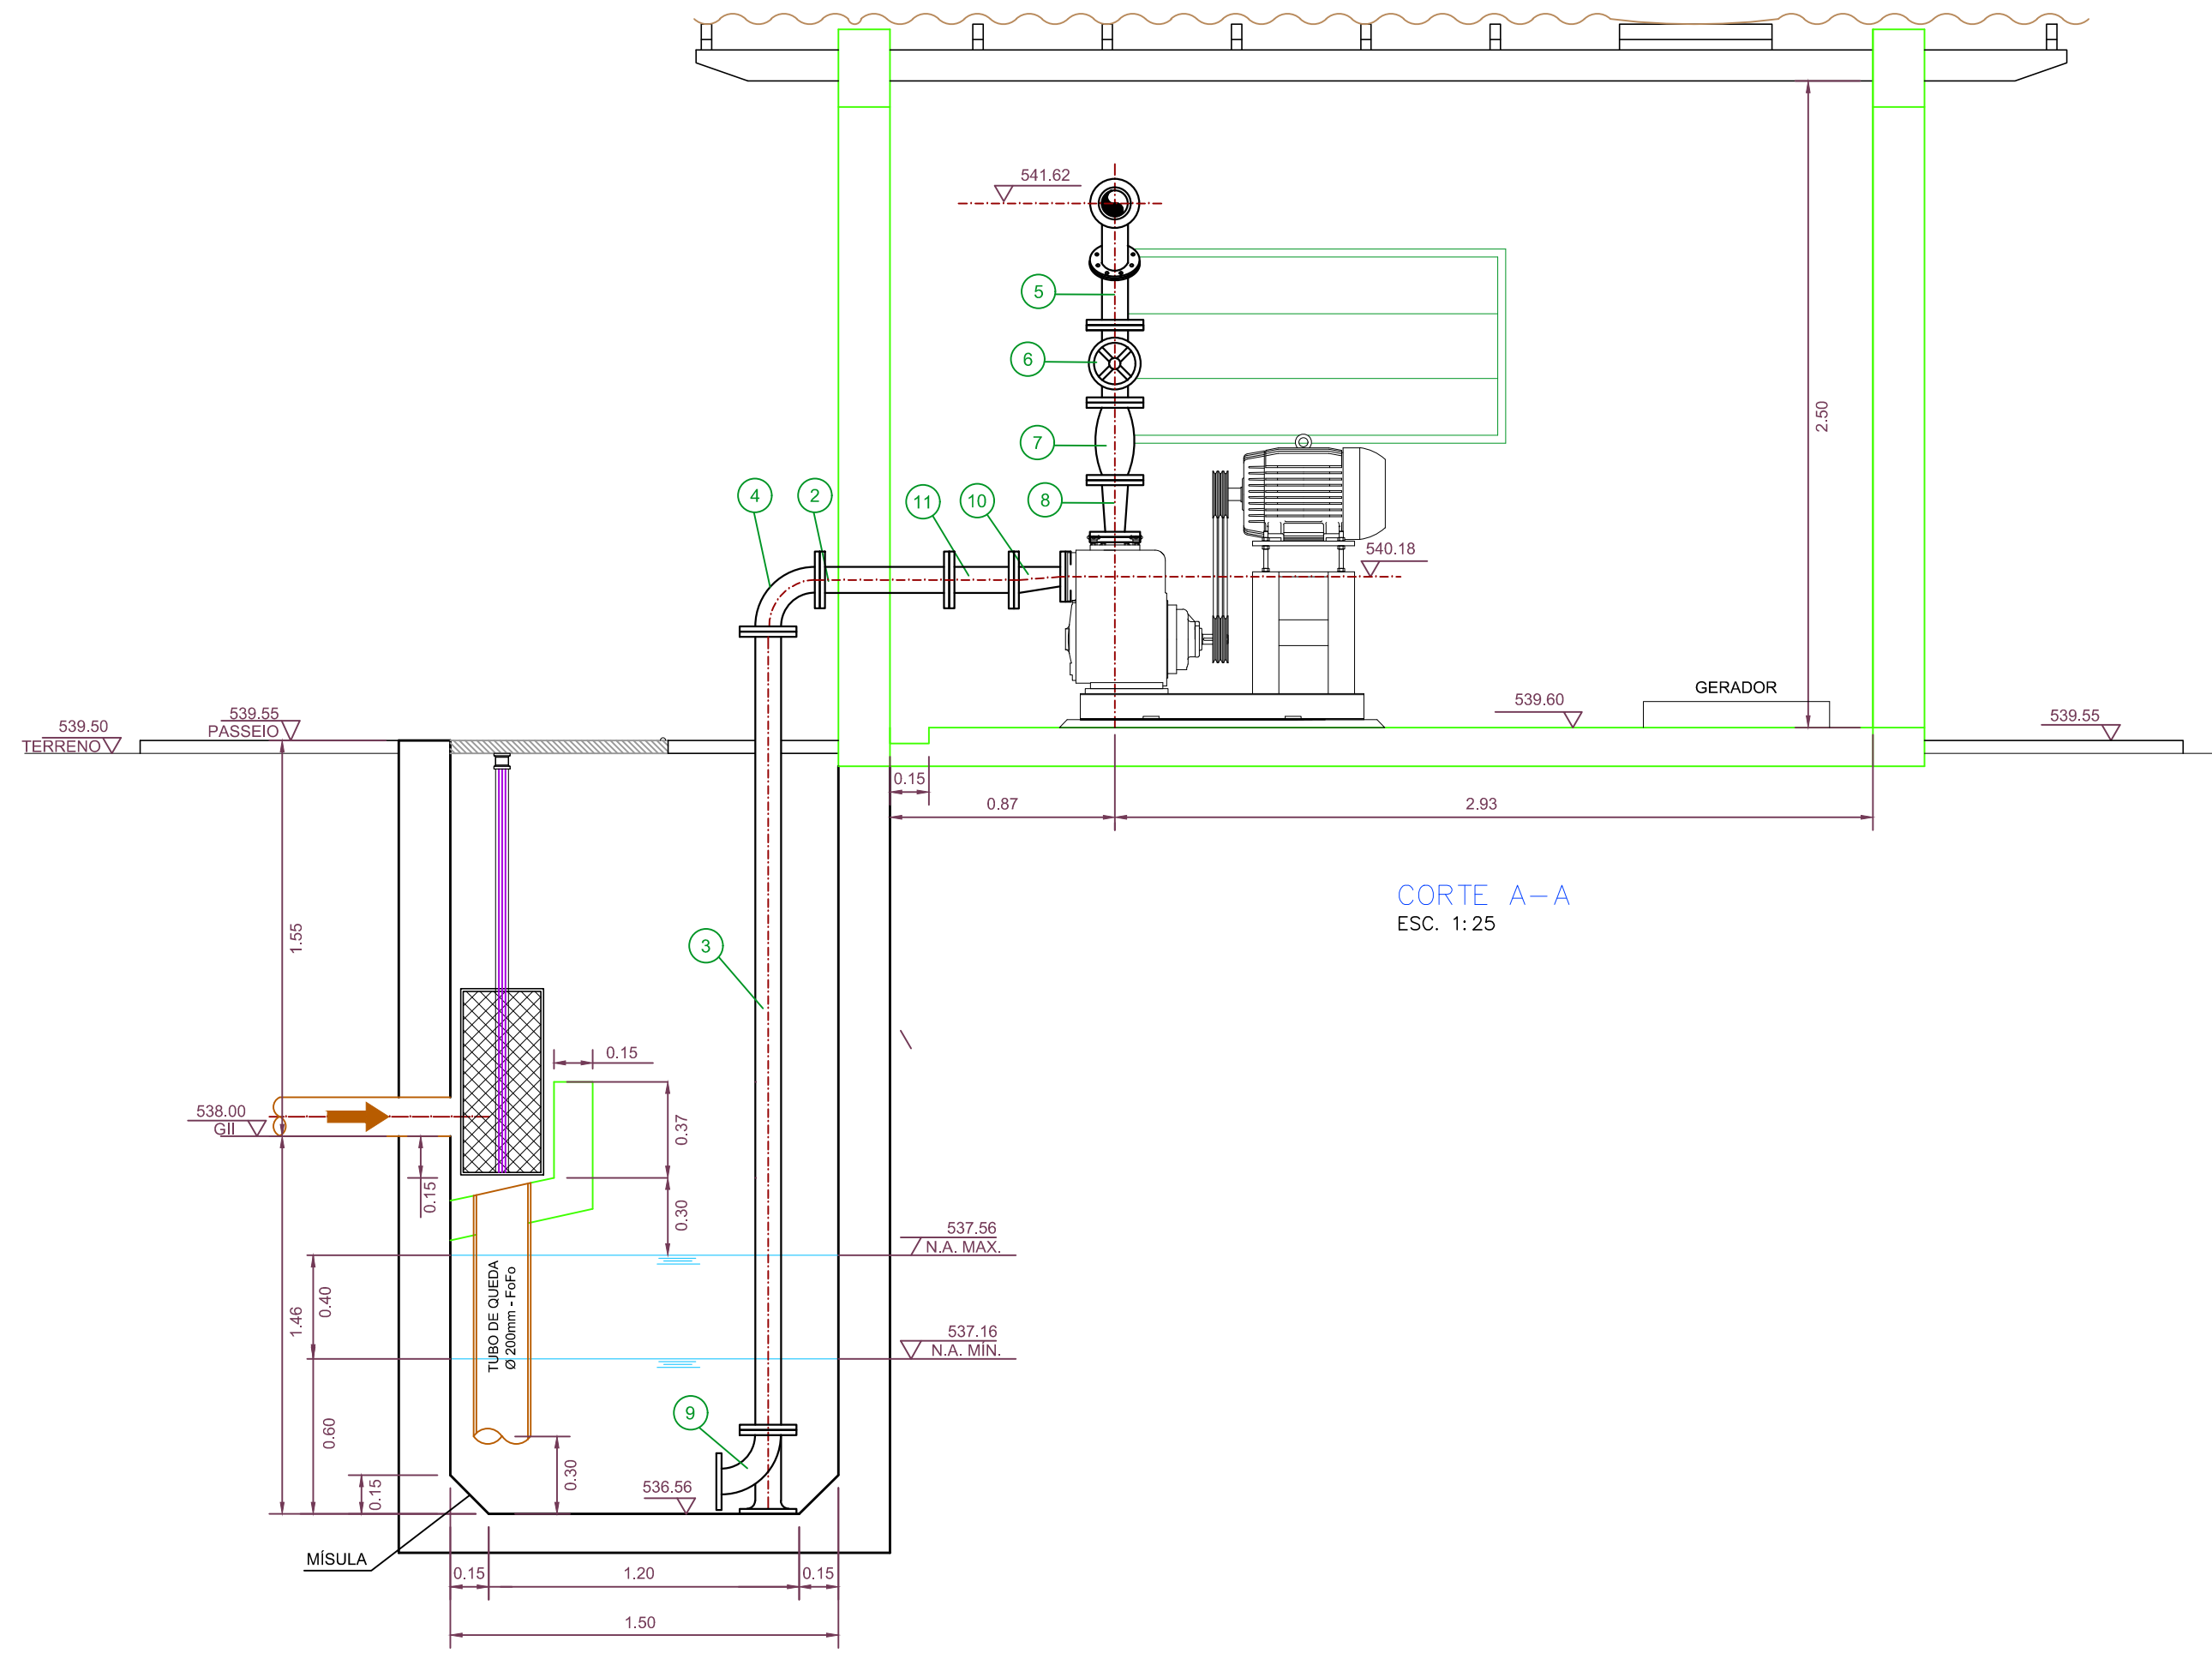

CORTE A-A
ESC. 1:25

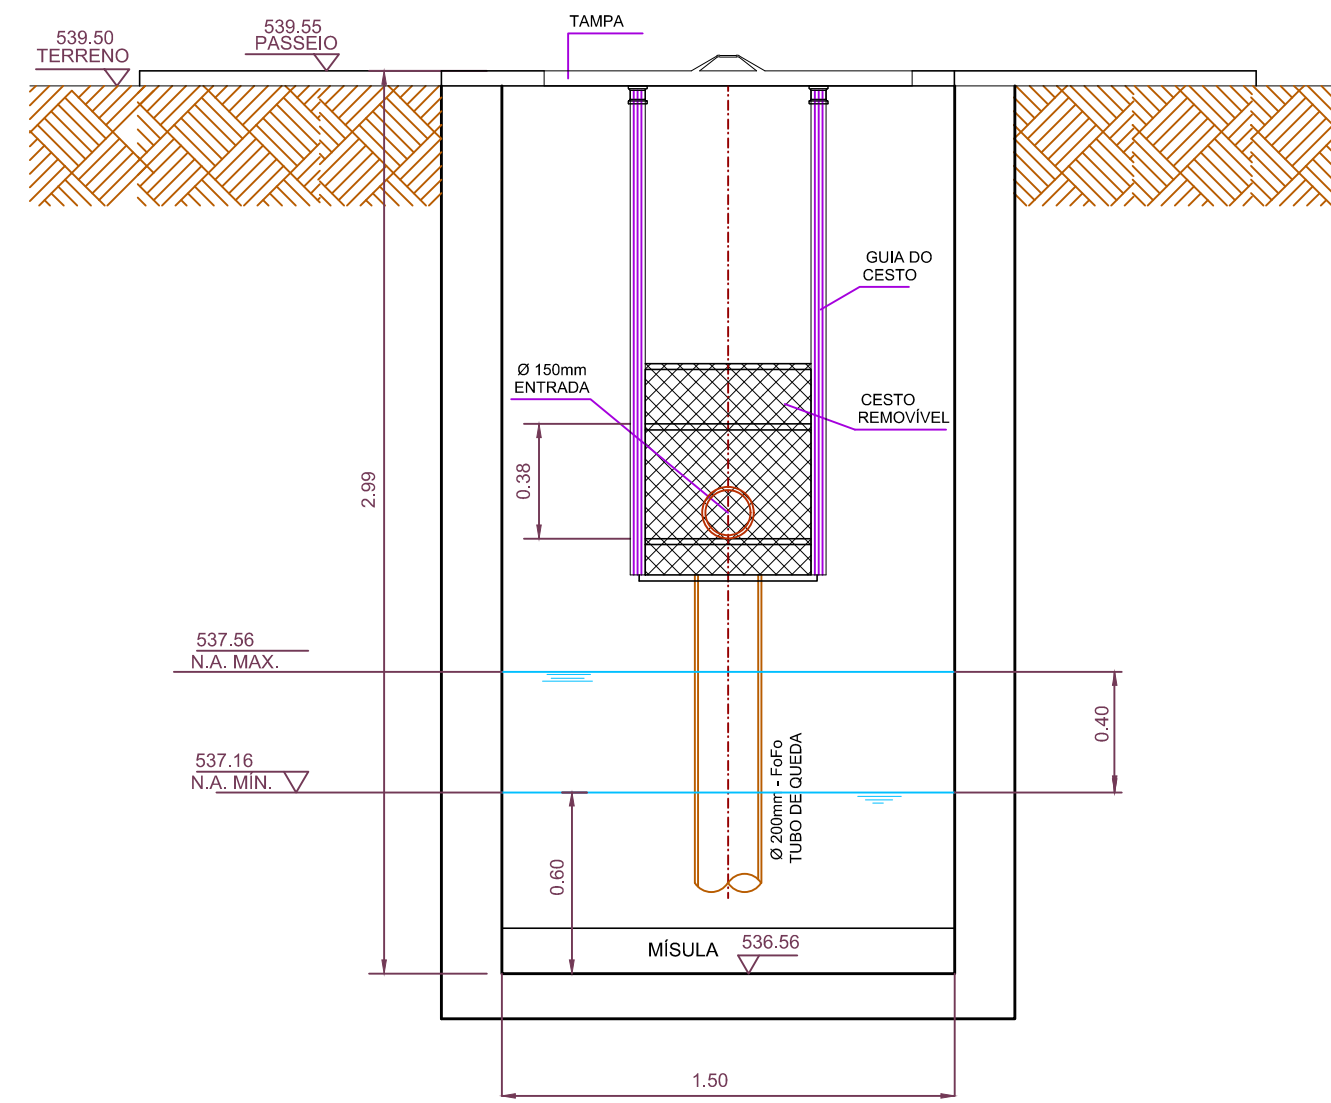


CORTE B-B
ESC. 1:25

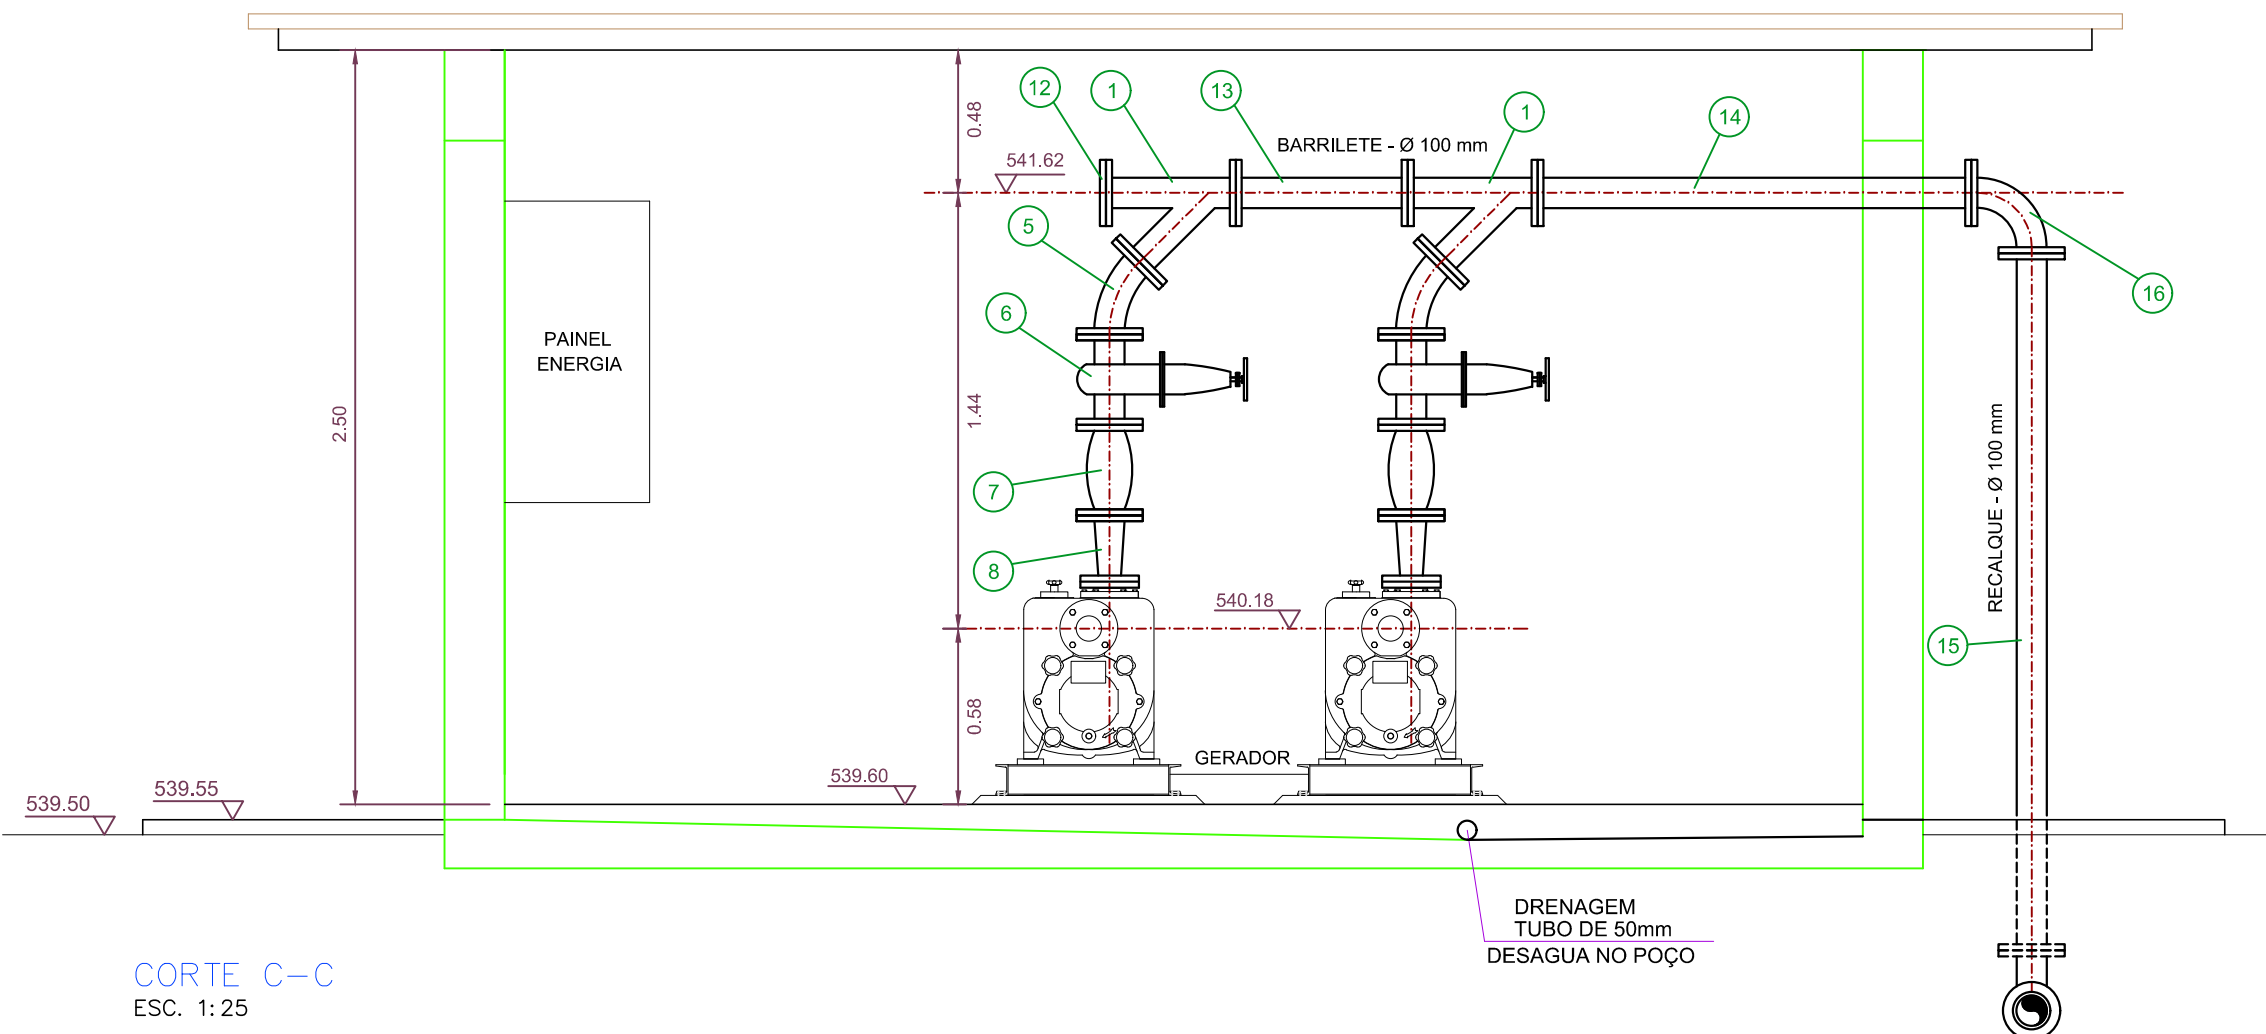

CORTE C-C
ESC. 1:25

DETALHE DO CESTO
SEM ESCALA

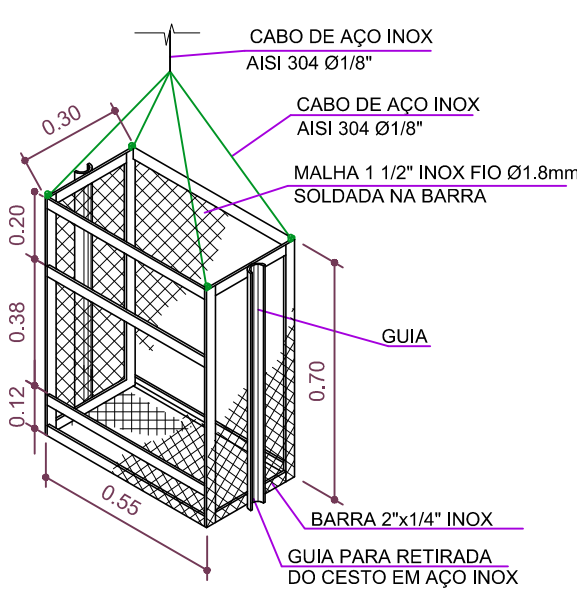


ITEM	MAT.	DN	dn	DESCRIÇÃO	COMPR.	QUANT.
1	FaFe	150	100	Junção flangeada	—	2
2	FaFe	150	—	Toco com flanges (0.50m)	—	2
3	FaFe	150	—	Tubo com flanges	6.10	2
4	FaFe	150	—	Curva 90° com flanges	—	2
5	FaFe	150	—	Curva 45° com flanges	—	2
6	FaFe	150	—	Registro de gaveta com flanges	—	2
7	FaFe	150	—	Válvula de retenção	—	2
8	FaFe	150	150	Redução normal com flanges	—	2
9	FaFe	150	—	Curva 90° com flanges e pfl	—	2
10	FaFe	150	150	Redução excêntrica com flanges	—	2
11	FaFe	150	—	Toco com flanges (0.25m)	—	2
12	FaFe	100	—	Flange copo	—	1
13	FaFe	100	—	Toco com flanges (0.55m)	—	1
14	FaFe	100	—	Toco com flanges (1.50m)	—	1
15	FaFe	100	—	Toco com flanges (2.50m)	—	1
16	FaFe	100	—	Curva 90° com flanges	—	2

02	COMPATIBILIZAÇÃO COM A REDE DE ESGOTO	DARIANE	COELHO ENG	04/07/2018
01	ALTERAÇÃO NOME DO LOTEAMENTO	GABRIELA	COELHO ENG	25/06/2018
00	EMISSION INICIAL	DARIANE	COELHO ENG	25/06/2018
REVISÃO ASSUNTO		REVISÃO	APROVAÇÃO	DATA

PROJETO DE ESTAÇÃO ELEVATÓRIA DE ESGOTO
FOLHA 01/02

IMPLANTAÇÃO ESTAÇÃO ELEVATÓRIA DE ESGOTO
ASSUNTO:
CONDOMÍNIO BEACH HOMES RESIDENCE
DENOMINAÇÃO:
AVENIDA COMENDADOR THOMAZ FORTUNATO, ESQUINA COM RUA FORTUNATO NARDINI - GLEBA "P" - PRAIA DOS NAMORADOS - AMERICANA - SP
LOCAL:
B.P.N EMPREENDIMENTOS IMOBILIÁRIOS LTDA
C.N.F.P.J. 67.788.836 / 0001-73
PROPRIETÁRIO:
CADASTRO 33.0520.0124.001/002 ZONEAMENTO: ZR1 - AP02
DIRETRIZES: PROTOCOLO no. 48477/09
ESCALA: INDICADA

SITUAÇÃO
SEM ESCALA
DECLARO QUE A APROVAÇÃO DO PROJETO NÃO IMPLICA NO RECONHECIMENTO POR PARTE DA PREFEITURA MUNICIPAL, LOCAL DO DIREITO DE PROPRIEDADE DO TERRENO

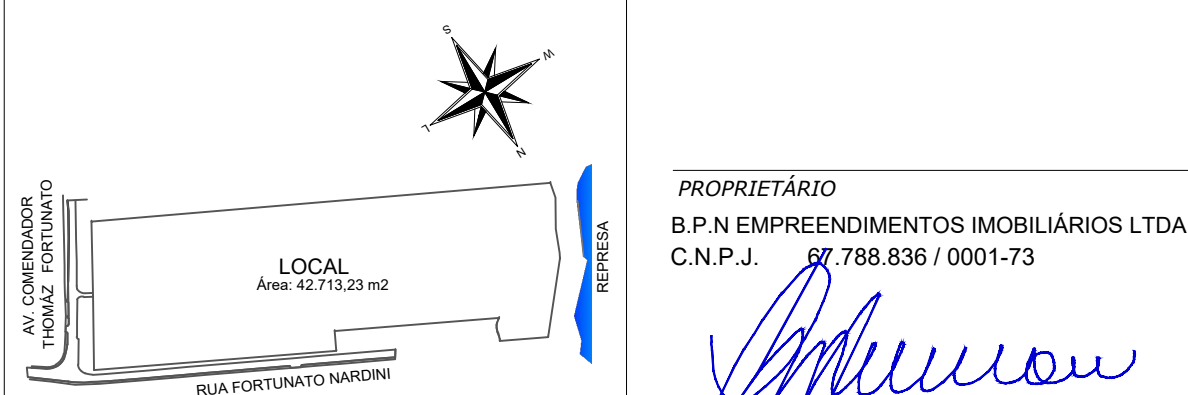

QUADRO DE ÁREAS

VER PROJETO URBANÍSTICO

PROPRIETÁRIO
B.P.N EMPREENDIMENTOS IMOBILIÁRIOS LTDA
C.N.F.P.J. 67.788.836 / 0001-73
AUTOR DO PROJETO E RESPONSÁVEL TÉCNICO
GIBALDO RODRIGUES DE ALCANTARA
C.R.E.A.060134112 SP

A.R.T.:28027230180679229