



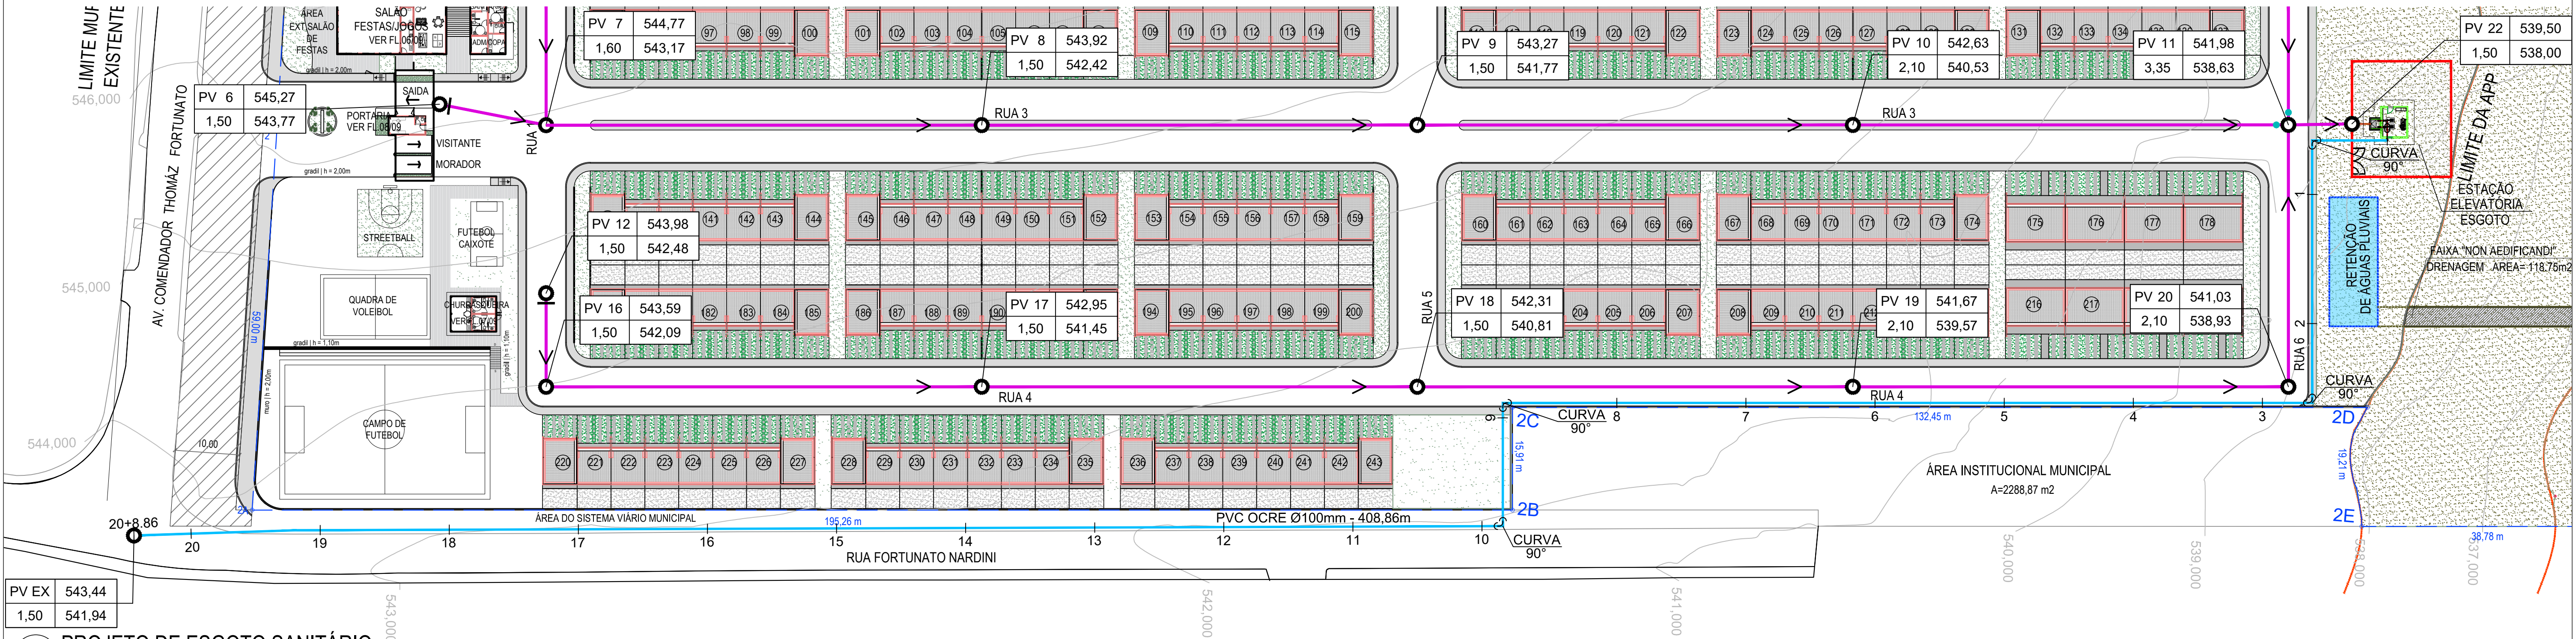

1 PROJETO DE ESGOTO SANITÁRIO
ESCALA: 1:500

03	COMPATIBILIZAÇÃO COM A REDE DE ESGOTO	DARIANE	COELHO ENG	04/07/2018
02	ALTERAÇÃO NOME DO LOTEAMENTO	GABRIELA	COELHO ENG	25/06/2018
01	COMPATIBILIZAÇÃO COM TERRAPLENAGEM	GABRIELA	COELHO ENG	07/06/2018
00	EMIÇÃO INICIAL	GABRIELA	COELHO ENG	09/05/2018
REVISÃO	ASSUNTO	REVISÃO	APROVAÇÃO	DATA

**PERFIL LONGITUDINAL
RECALQUE**

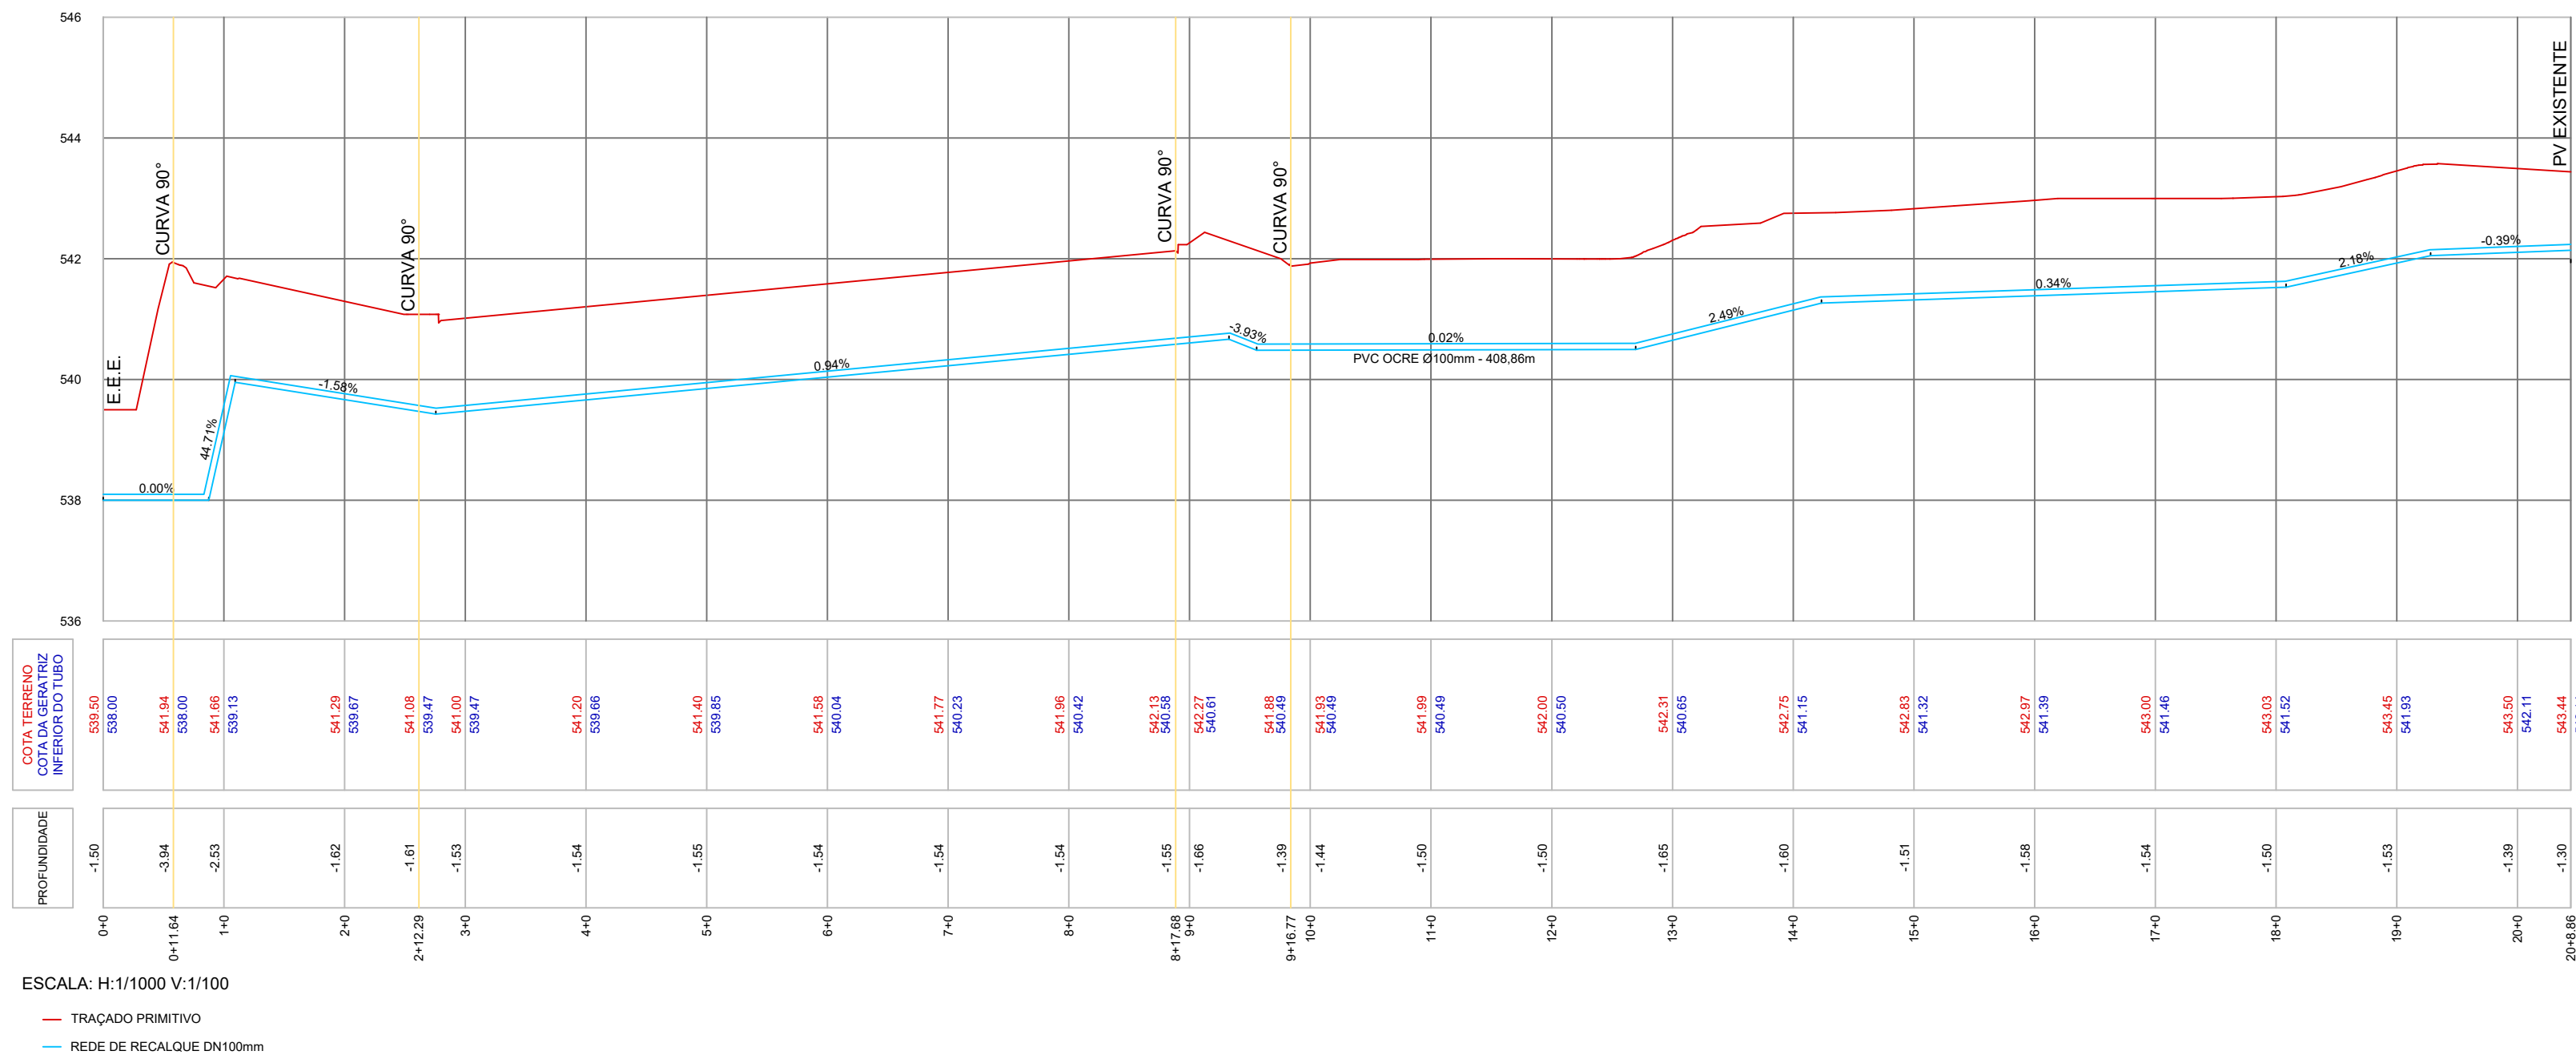

PROJETO DE ESTAÇÃO ELEVATÓRIA DE ESGOTO

**FOLHA
02/02**

PERFIL REDE DE RECALQUE
ASSUNTO:

CONDOMÍNIO BEACH HOMES RESIDENCE
DENOMINAÇÃO:

AVENIDA COMENDADOR THOMAZ FORTUNATO, ESQUINA COM RUA FORTUNATO NARDINI - GLEBA "P" - PRAIA DOS NAMORADOS - AMERICANA - SP
LOCAL:

B.P.N EMPREENDIMENTOS IMOBILIÁRIOS LTDA
C.N.P.J. 67.788.836 / 0001-73
PROPRIETÁRIO:

CADASTRO 33 0520 0124 001/002 ZONEAMENTO: ZR1 - AP02
DIRETRIZES: PROTOCOLO no. 48477/09

ESCALA : INDICADA

SITUAÇÃO
SEM ESCALA

DECLARO QUE A APROVAÇÃO DO PROJETO NÃO IMPLICA NO RECONHECIMENTO POR PARTE DA PREFEITURA MUNICIPAL LOCAL DO DIREITO DE PROPRIEDADE DO TERRENO

PROPRIETÁRIO
B.P.N EMPREENDIMENTOS IMOBILIÁRIOS LTDA
C.N.P.J. 67.788.836 / 0001-73

AUTOR DO PROJETO E RESPONSÁVEL TÉCNICO
OSVALDO RODRIGUES DE AMORIM
C.R.E.A.0601341112 SP

QUADRO DE ÁREAS

VER PROJETO URBANÍSTICO

A.R.T.:28027230180679229