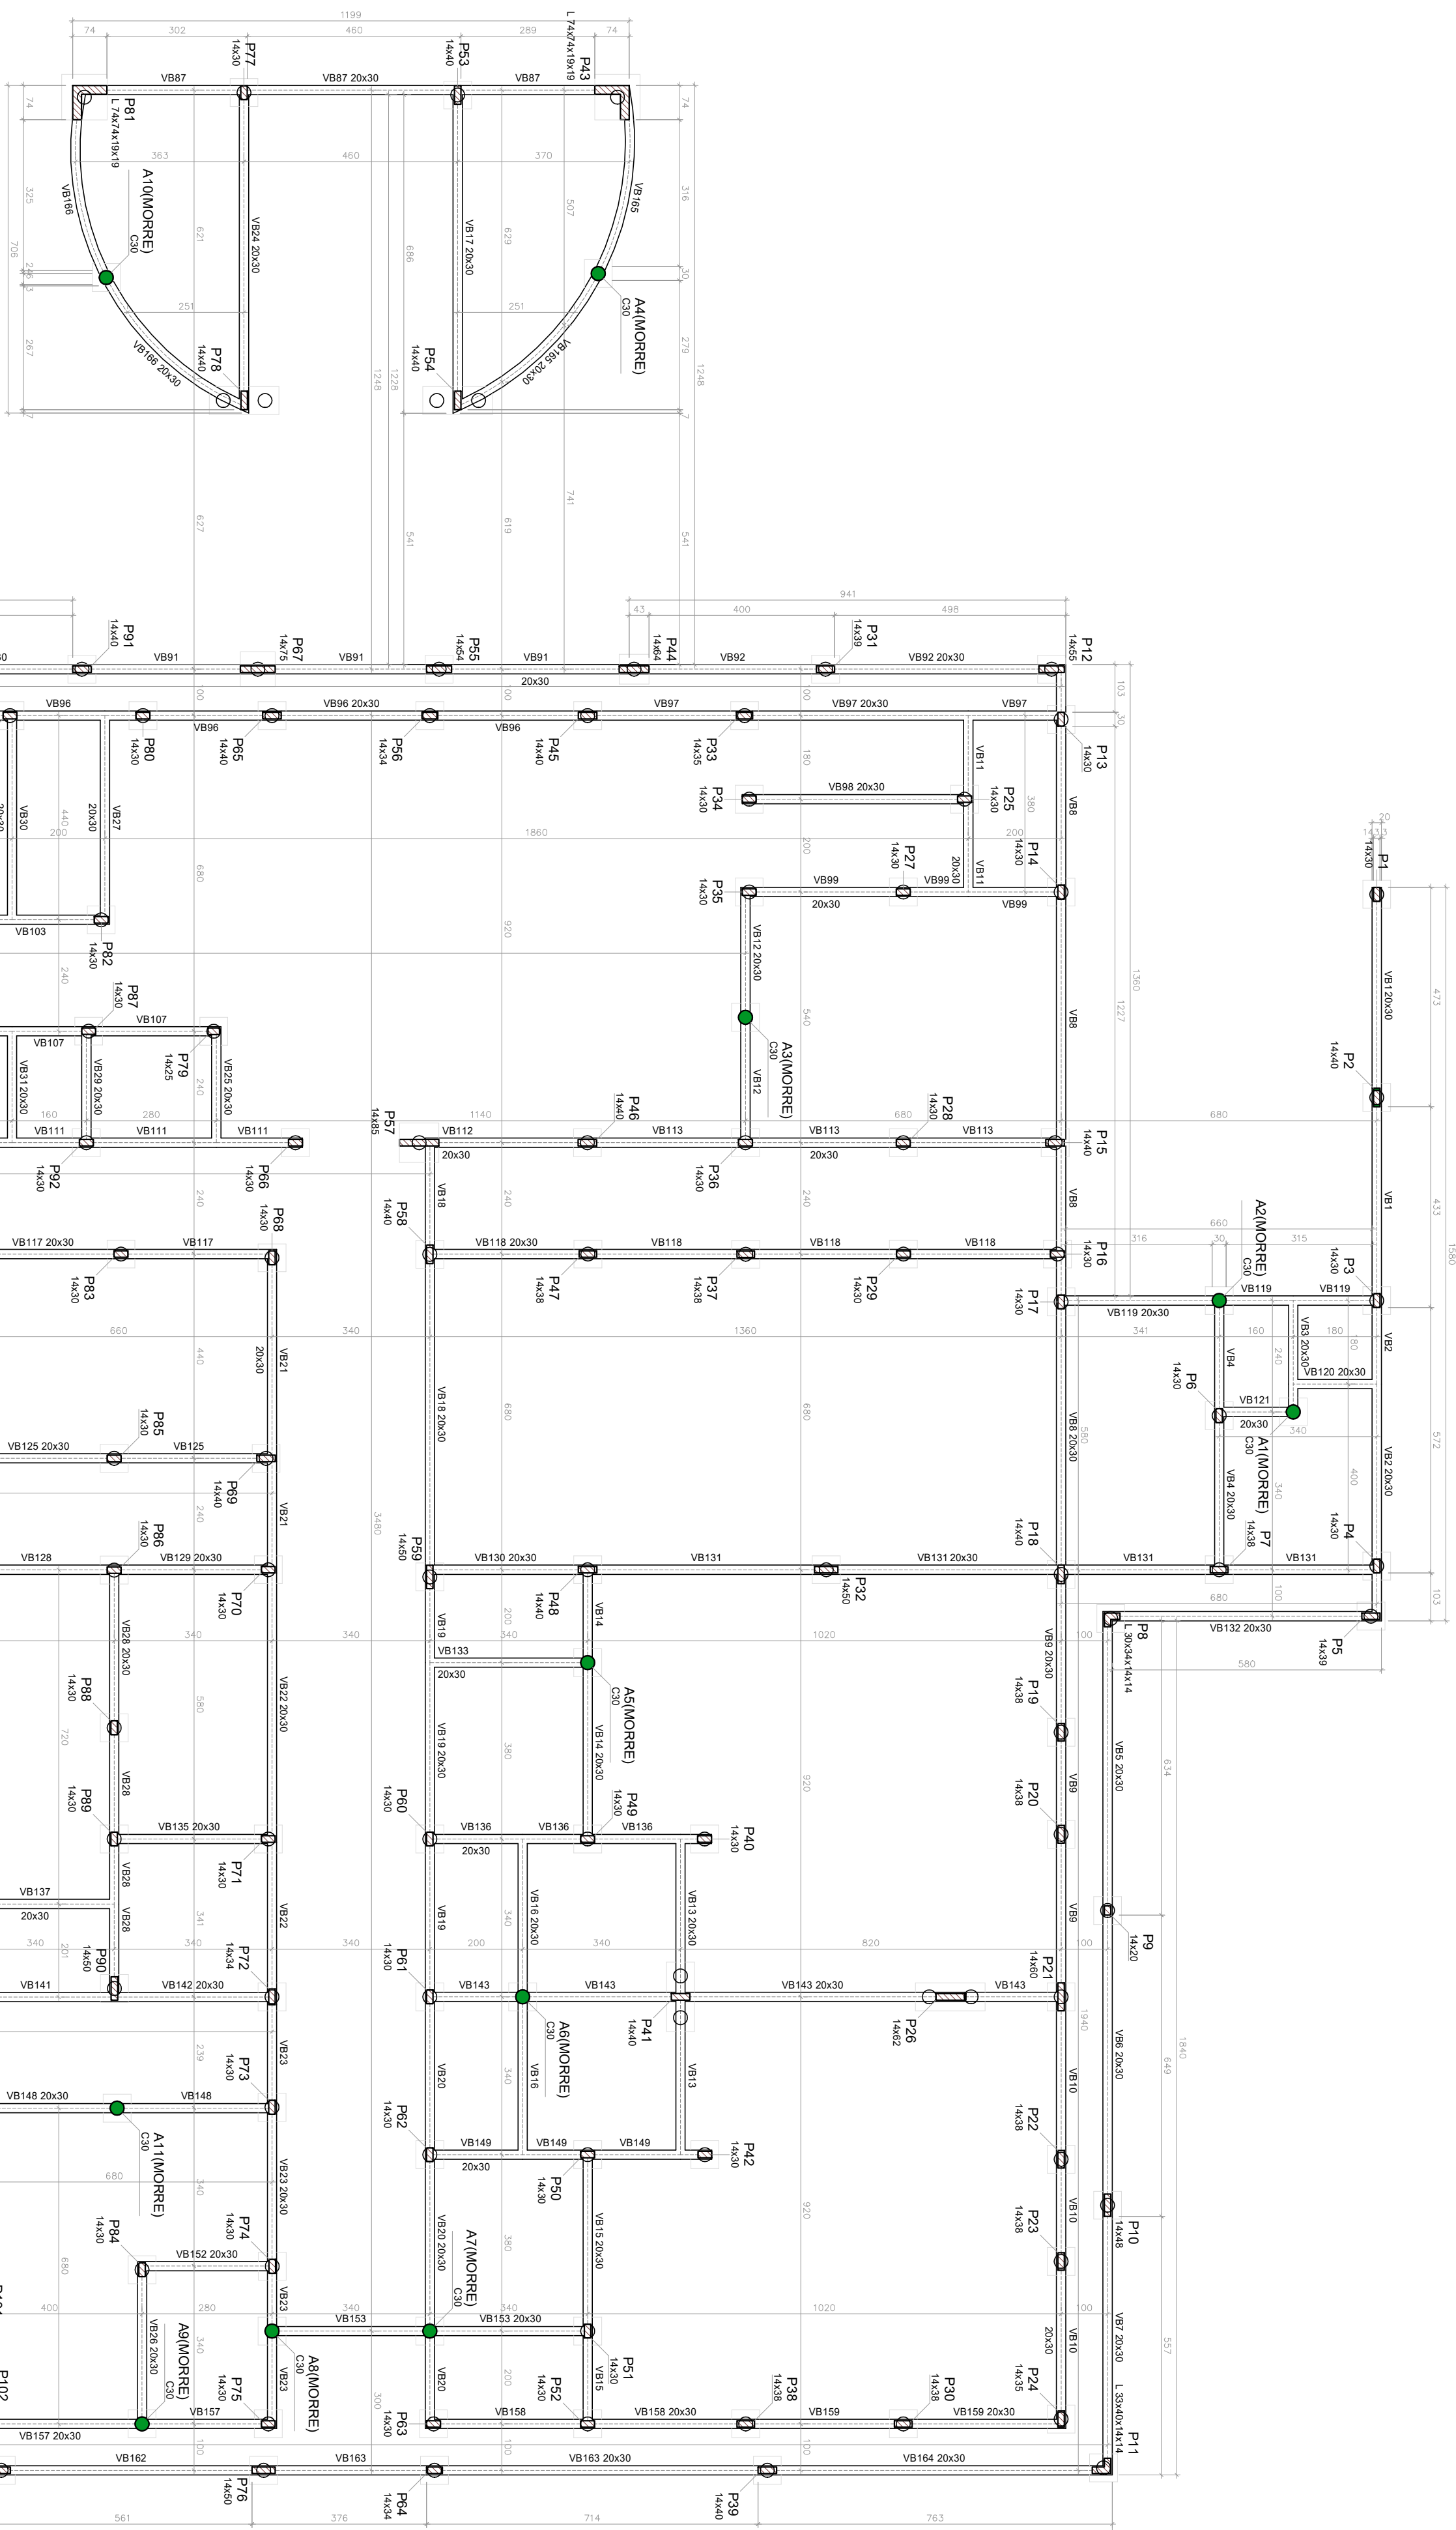


[illegible][illegible]

NOTAS 1 : DUBAIDAOE	NOTAS 2 : NORMAS	NOTAS 3 : CRIEAS	Considerações do Projeto
1 - CLASSE DE RESISTENCIA ARMATURA: A-4		1 - Condição de Armadura: CLASSE E	1,2 m
2 - MODO DE FALHA: 20 e 40		2 - Condição de Armadura: CLASSE E	2,2 m
3 - FATOR DE CORREÇÃO: 0,8		3 - CONDIÇÃO DAS ARMATURAS: CLASSE E	4,0 m
4 - COEF. DA NORMA: 1,4		4 - CONDIÇÃO DAS ARMATURAS: CLASSE E	4,0 m
5 - CONDIÇÃO CLASSE: 20 e 40		5 - REFORÇO LATERAL DE CONCRETO: 20 e 40	4,0 m
6 - CONDIÇÃO DE CONCRETO: 20 e 40			

PREFEITURA MUNICIPAL DE AMERICANA		SOSU		OBRA Projeto de Unidade de Pronto Atendimento Forma Baldrame		FOLHA
PREFEITO	FRACISCO SARDELLI	DESENHO	ELABORADO	LOCAL	02 / 20	
SECRETARIO	ARIANO A. CAMARGO NEVES	ESCALA:	Indicada	Av. Cecília Maireses, Quadra N, Jardim Nossa Senhora Aparecida, Americana - SP		
AUTOR PROJETO	CLETON WELBER	DATA:	26/05/2026	SECRETARIA DE OBRAS E SERVIÇOS URBANOS		